



期	
日	
姓	
名	
专	
业	
期	
日	
姓	
名	
专	
业	

会签

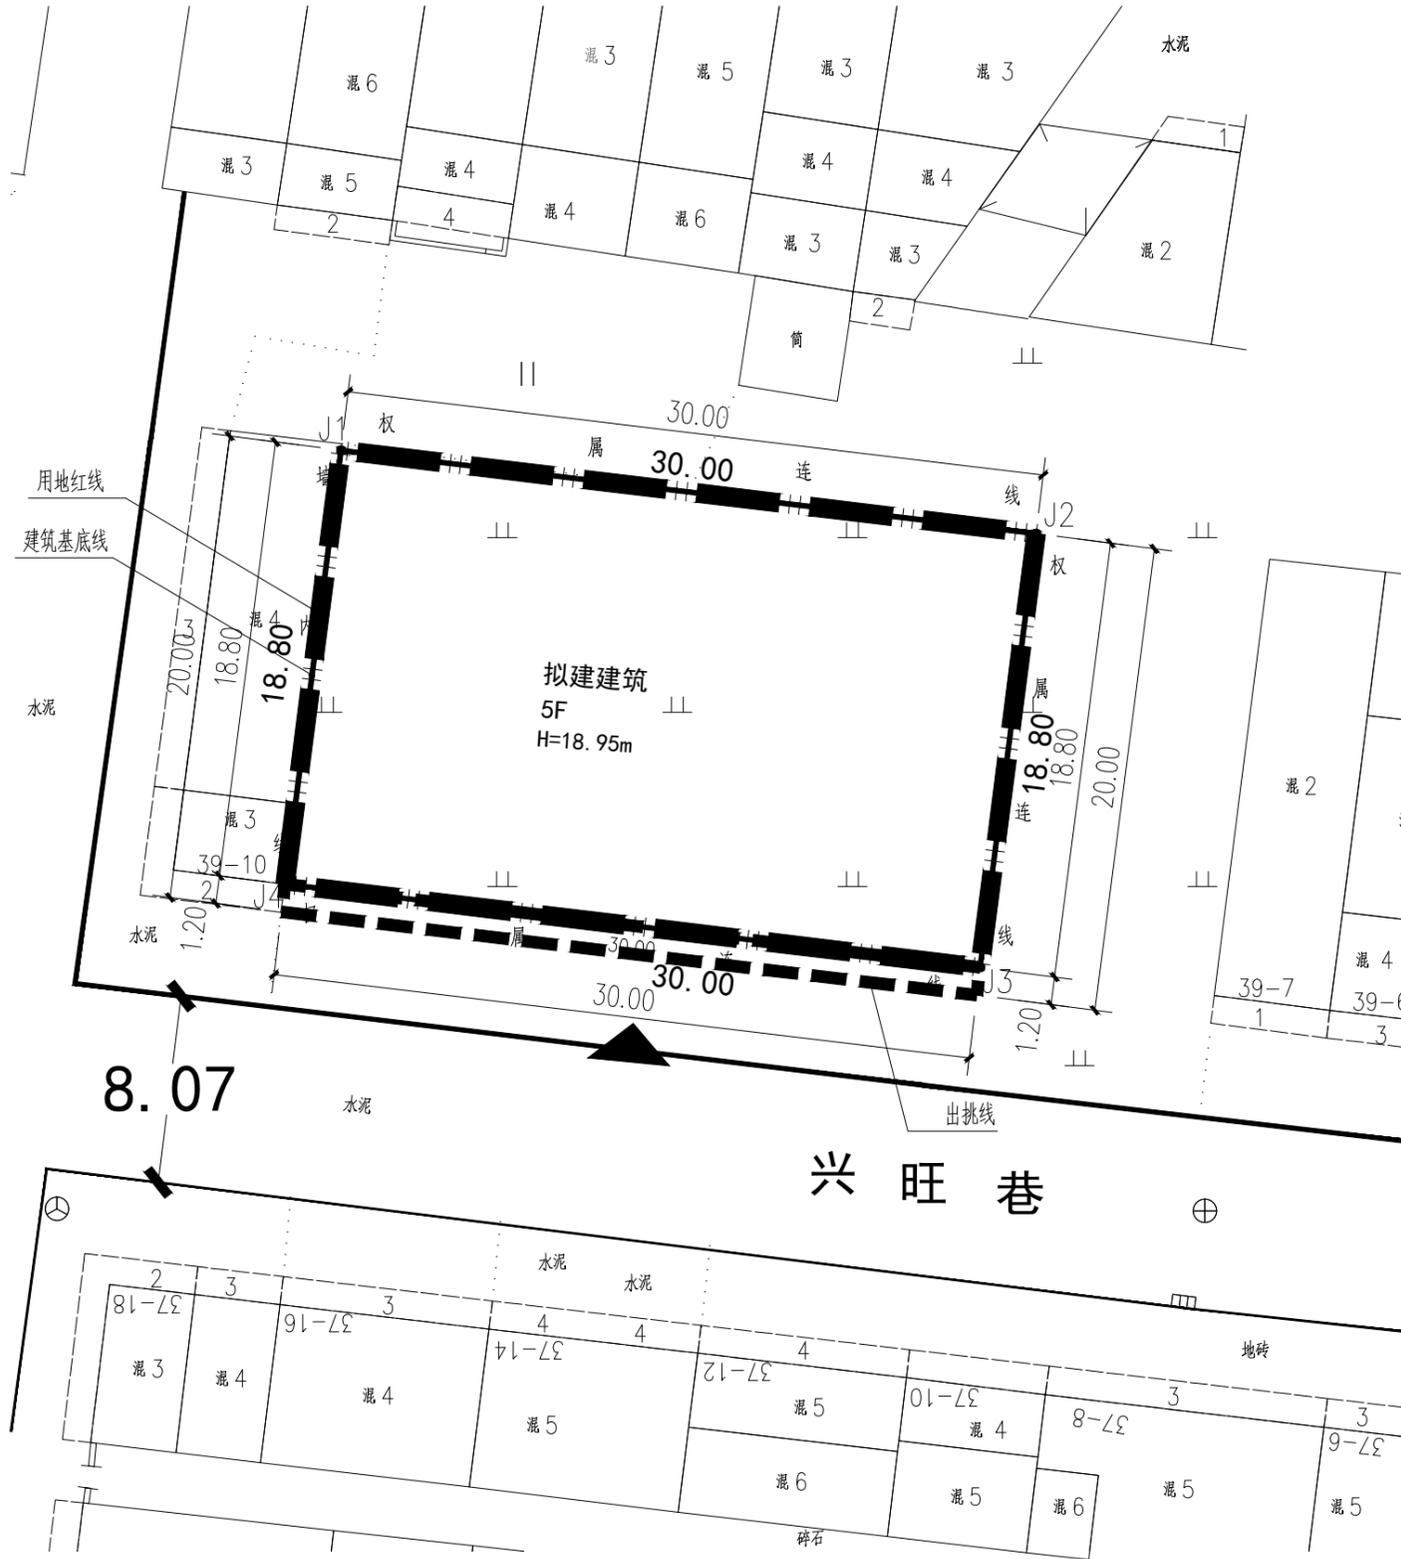


总平面图 1:300

位置示意图

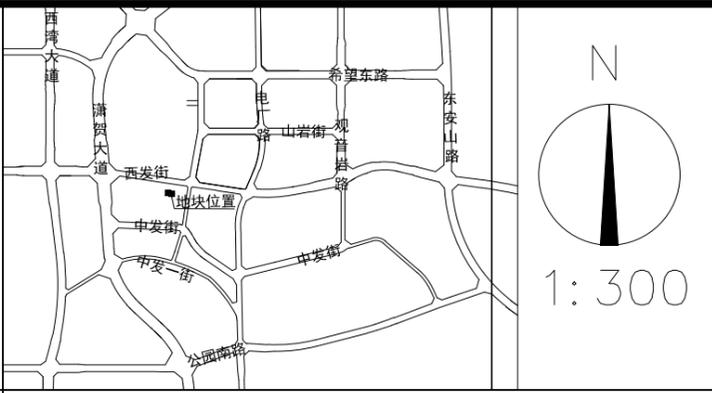

图例

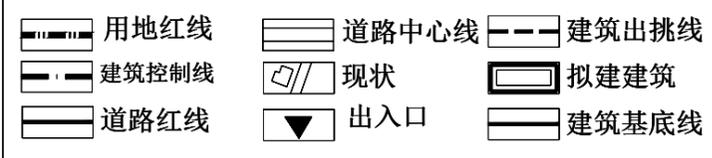

总平面说明

1. 本项目位于贺州市平桂区西湾镇中发街开发区。总平面设计是根据业主提供土地证和规划部门出具的规划条件进行编制的，内容符合贺州市城市管理技术规定和国家相关规范。
2. 房屋未超出规划界线建设。
3. 房屋标高与相邻房屋相协调，房屋排水、排污、用电等连接到市政管网设施。
4. 本图采用2000国家大地坐标系，1985国家高程基准，单位为米。
5. 未尽事宜，需遵照国家相关规范和贺州市相关规定进行。

技术经济指标

总用地面积 (m ²)	564.00
建筑占地面积 (m ²)	564.00
总建筑面积 (m ²)	2814.00
建筑密度 (%)	100.00
建筑高度 (m)	18.95
机动车车位 (个)	3

界址点坐标

界址点坐标	
-------	--

盖章栏

注册执业章

广西富盟工程设计有限公司
 & Guangxi Fuleng engineering design limited company
 工程设计证书：
 建筑行业（建筑）甲级、公路行业（公路）乙级
 市政行业（道路）甲级、风景园林甲级A145009152
 市政行业（给水、排水、桥梁）乙级A245009159
 城乡规划甲级 自资规甲字22450574

项目负责人 PROJECT PRINCIPAL	那铭新	那铭新
专业负责人 PROJECT CAPTAIN	那铭新	那铭新
审定 AUTHORIZED BY	张国强	张国强
审核 EXAMINED BY	吴华光	吴华光
校对 CHECKED BY	黄志强	黄志强
设计 DESIGNED BY	姚立峰	姚立峰

建设单位
CONSTRUCTION UNIT
黄明忠、黄明城、周志飞

工程名称
PROJECT NAME
贺州市平桂区西湾镇中发街开发区（黄明忠、黄明城、周志飞）住宅楼项目规划及建筑设计方案

图名
DRAWING TITLE
总平面图

日期 DATE	阶段 STAGES	工程编号 PROJECT No.
2024.12	方案	
图别 TYPE	图号 DRAWING NUMBER	二维码
建施	JZ-01	