
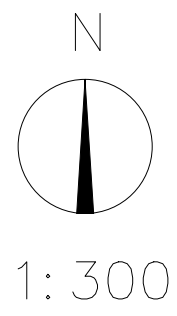


图	构	通
总	结	暖
会	签	


位置示意图

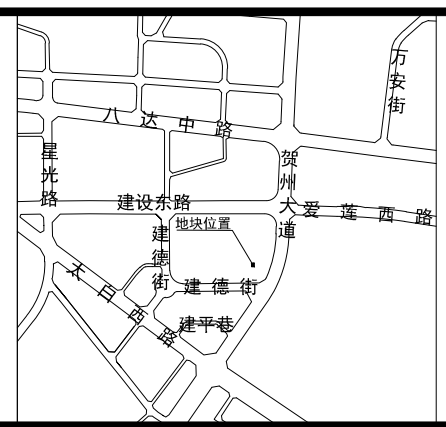

技术经济指标

总用地面积 (m ²)	80.00
建筑占地面积 (m ²)	80.00
总建筑面积 (m ²)	414.68
建筑密度 (%)	100.0
建筑高度 (m)	H=16.35
停车位 (个)	1

图例

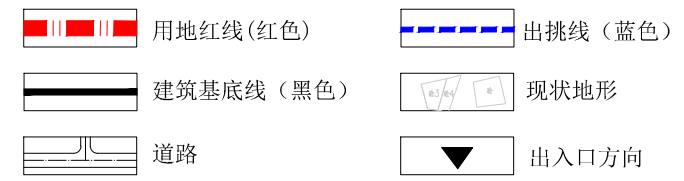


总平面说明

- 1、本项目位于贺州市八步区建宁巷175号，总平面设计是根据业主提供的土地证和规划部门出具的划条件进行编制的，内容符合贺州市城市规划管理技术规定和国家相关规定。
- 2、房屋西南面二层及以上可在建筑基底线外出挑1.2米，其余不得出挑。
- 3、房屋标高与相邻房屋相协调，房屋排水、排污、用电等连接到市政管网设施。
- 4、本图采用2000国家大地坐标系，单位为米。
- 5、未尽事宜，需遵照国家相关规范和贺州市相关规定进行。



总平面图 1:300

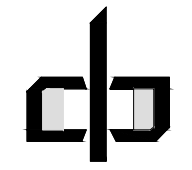

中潮博雅设计有限公司
ZHONGCHAO BOYA ENGINEERING DESIGN CO., LTD

会 签

总图	建筑	●
结构	给排水	
暖通	电气	
动力	弱电	
自控		

业主单位 张爱城

项目名称 贺州市八步区建宁巷175号 (张爱城) 户住宅楼建筑设计方案

子项名称

图纸名称 总平面图

工程号

阶段 施工图 图号 00

专业 建筑 比例 1:300

出图日期 2025.01

项目负责人	赵春燕	赵春燕
专业负责人	李立涛	李立涛
审 定	李立涛	
校 审	黄强	黄强
设 计	夏春燕	夏春燕

* 本图纸版权属中潮博雅设计有限公司所有。
* 本图纸需手续齐全方可用于施工。