


专业会签		总图	姓名位	结构	姓名位	电气	姓名位
		建筑	姓名位	给排水	姓名位	暖通	姓名位

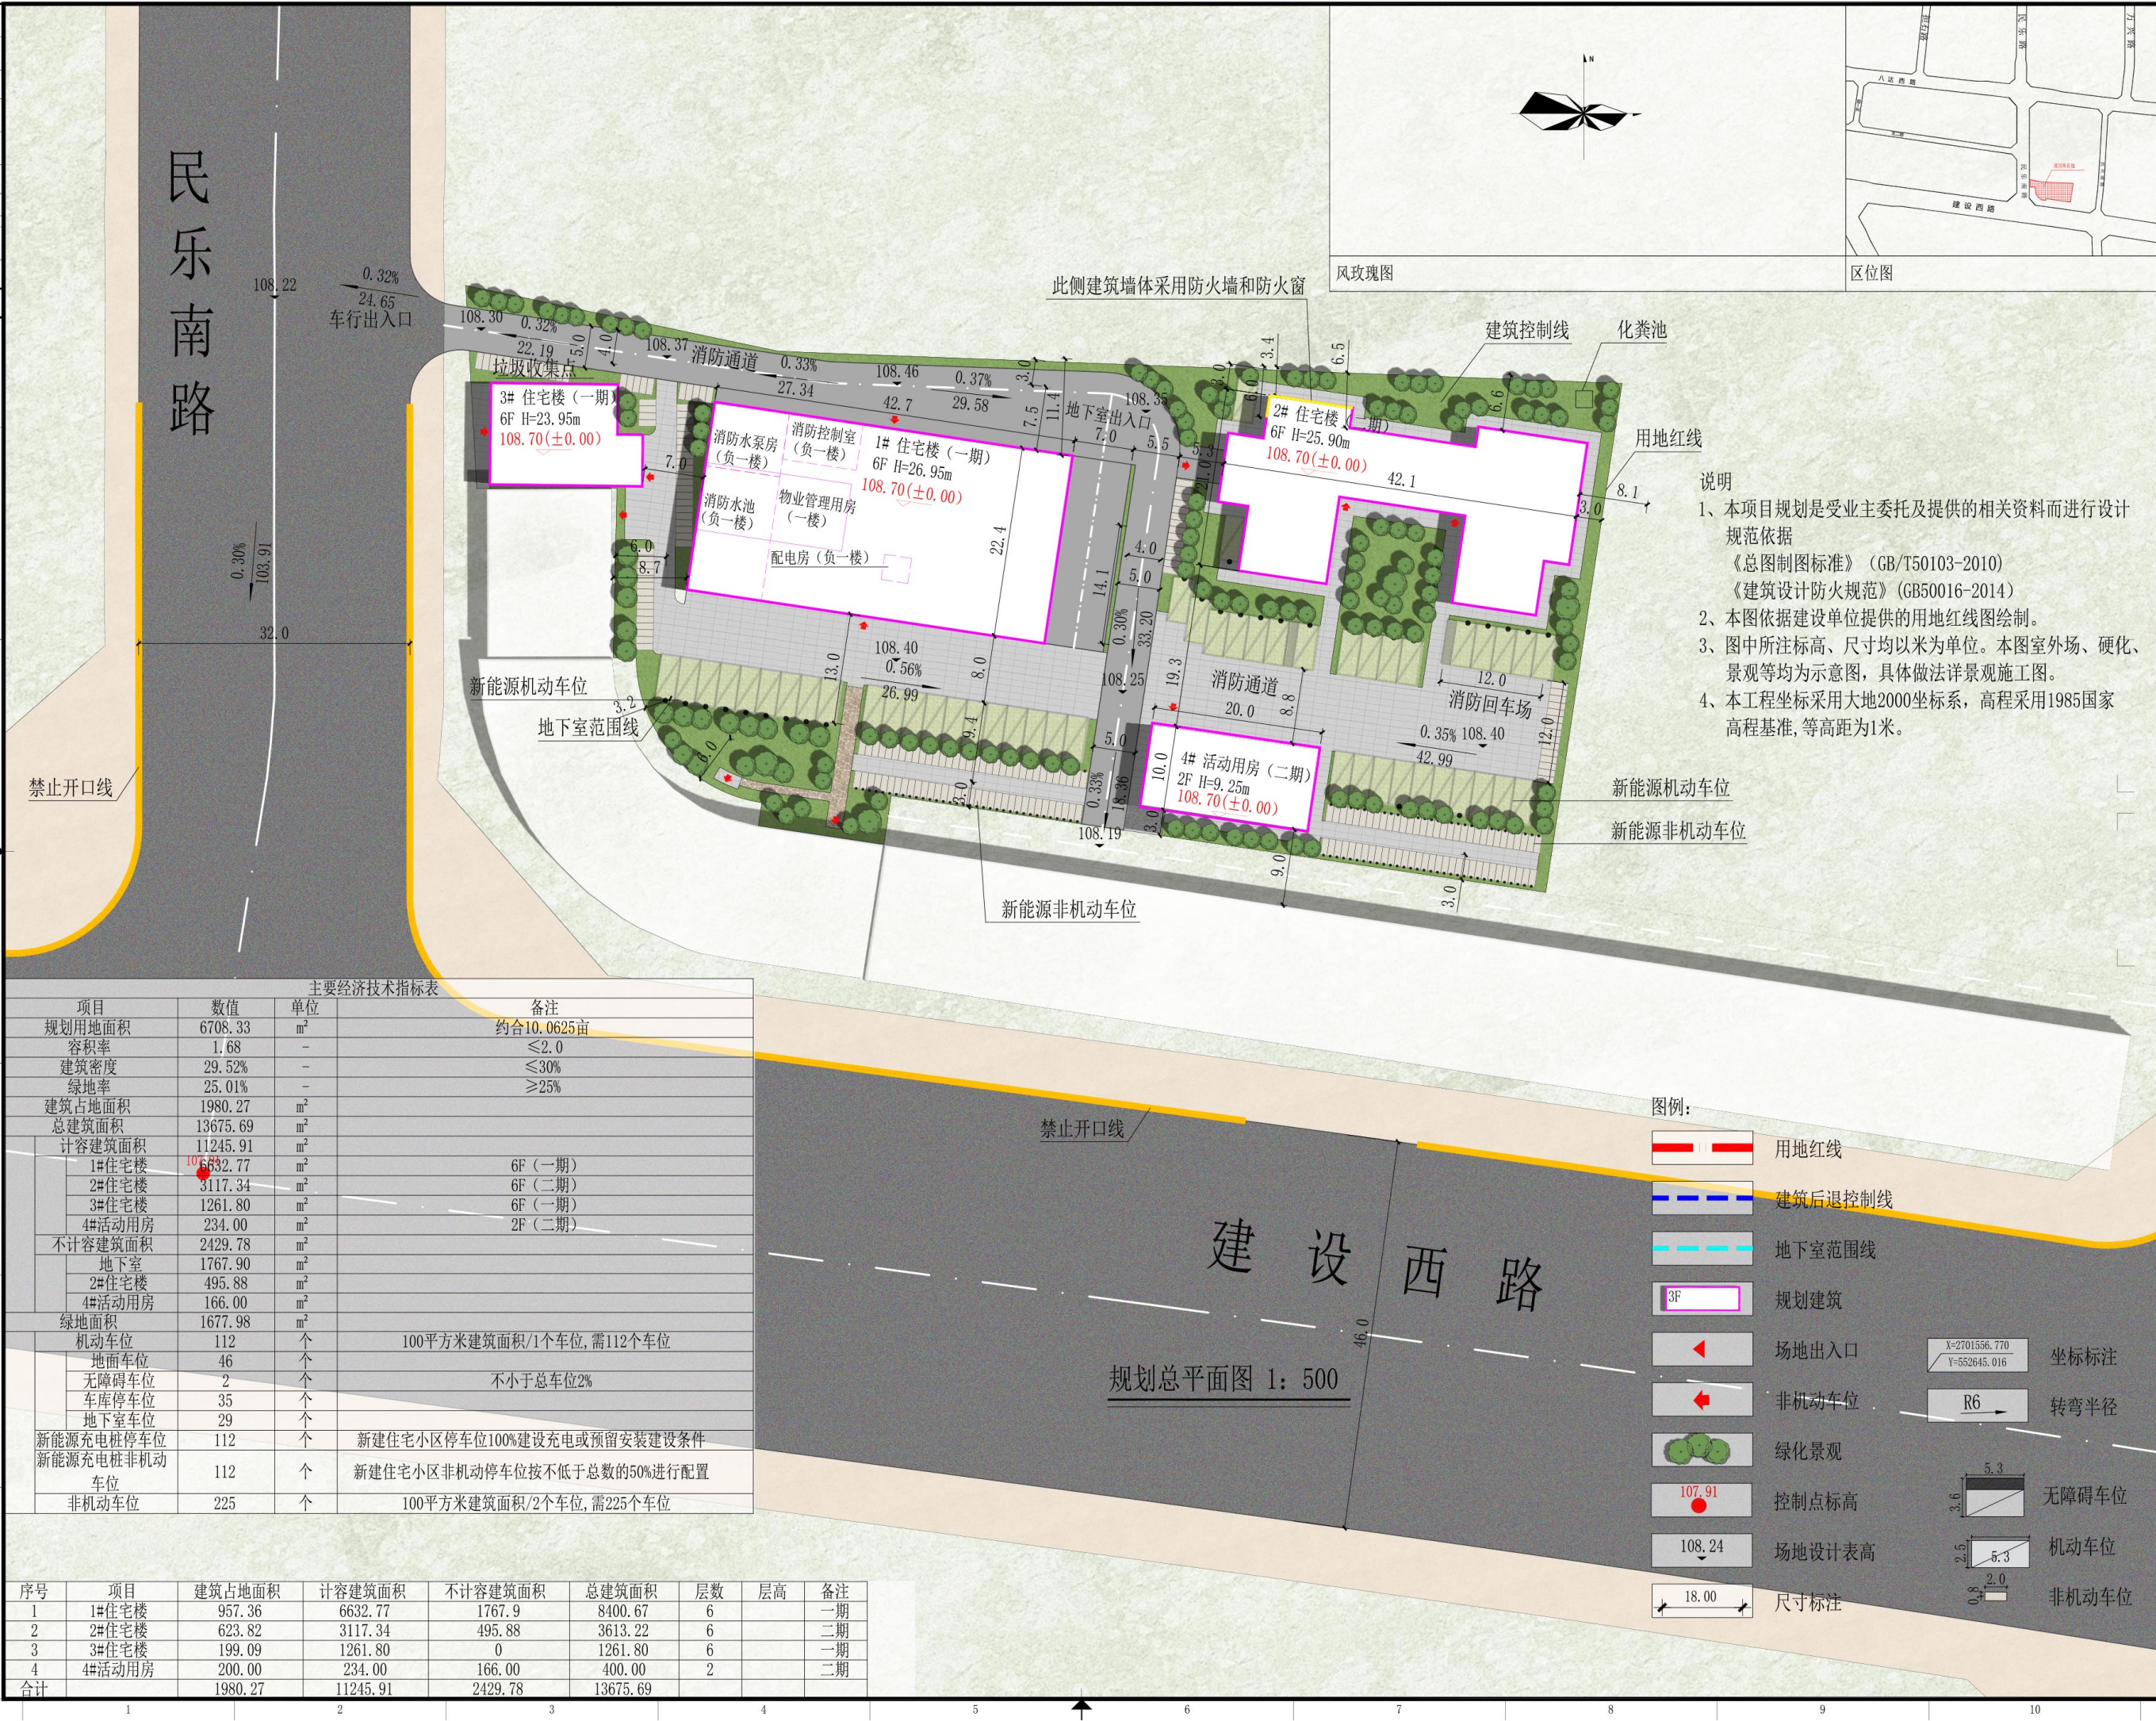

中物聯規劃設計研究院
有限公司

CHINA SUPPLY & LOGISTICS
PLANNING & ARCHITECTURAL
DESIGN & RESEARCH INSTITUTE LTD

本院质量及服务投诉电话：
0771—5323519 姚女士 QQ: 305724832

建筑行业甲级资质	证书编号: A14500675
城乡规划甲级资质	证书编号: 自资规甲字 2145040
工程咨询甲级资质	证书编号: 甲 25202101116
土地规划乙级资质	证书编号: 201402
工程造价专业乙级资质	证书编号: B24500675
市政(给水工程、排水工程、道路工程、桥梁)专业乙级资质	
环境工程(水污染防治工程)专业乙级	
农林行业(兽医/畜牧工程)专业乙级	
建筑行业(公路)专业乙级资质	水利行业(河道整治)专业乙级
风景园林专业(公路)专业乙级	证书编号: A24500675

注册执业章

出图专用章

请核实项目二维码信息
www.zwl-ad.com

建设单位 DEVELOPER

刘济忠、严小琼

项目名称	PROJECT
贺州市建设西路与民乐南路交汇处东北侧 A-03地块刘济忠和严小琼住宅楼项目	
子项目名称	SUB PRO.

图纸名称	DRAWING TITLE
------	---------------

规划总平面图

项目代号 PROJECT NO.			
图别 STATUS	规划	版次 REVISION	第1.0版
图号 DRAWING NO.	GH-01	日期 DATE	2025.03

审 定 CHECK BY	覃克猛	
审 核 EXAM BY	唐艺菲	
项目负责人 CHIEF DESIGNER	白小刚	
专业负责人 PRO. ENG BY	韦银银	
校 对 CHECK BY	张响朋	
设 计 DESIGN BY	梁宇逸	