
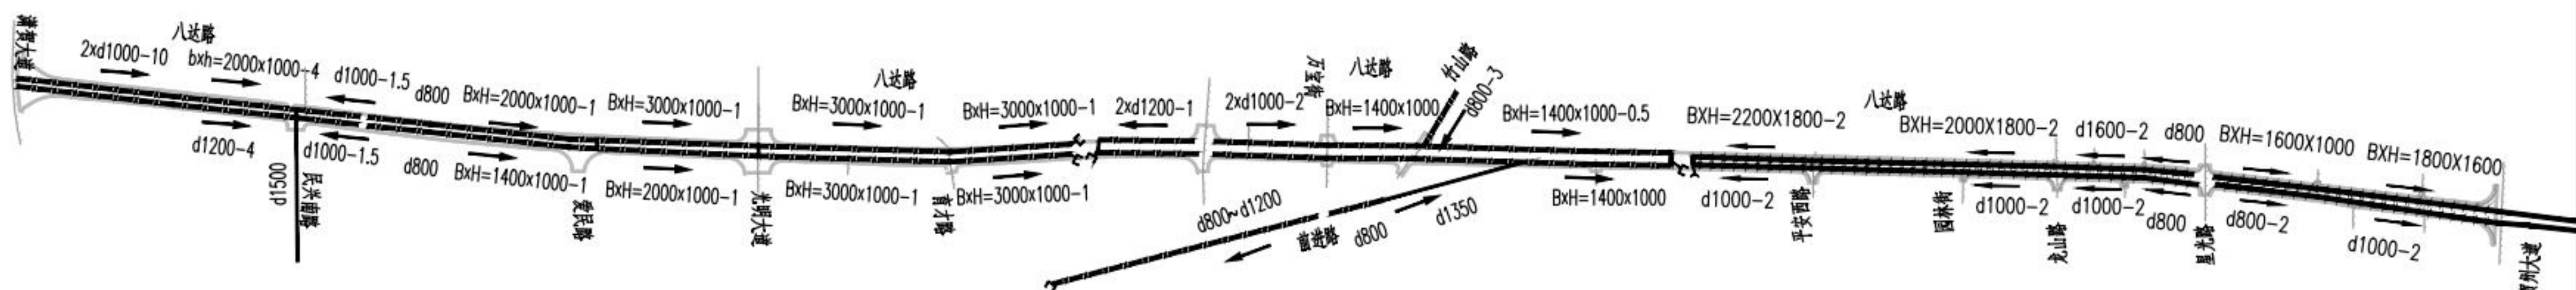


图例：

- 本次设计雨水管道
- 已设计(现状)雨水管道
- d800-6 雨水管径(mm)-坡度(‰)
- ← 排水方向

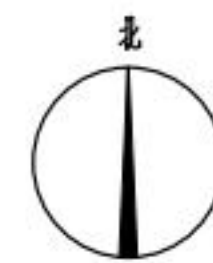

雨水工程总体平面布置图