


图例：

—— 本次设计污水管道

规划污水管道

—— 已设计(现状)污水管道

d400-100-3 污水管径(mm)-管长(m)-坡度(‰)

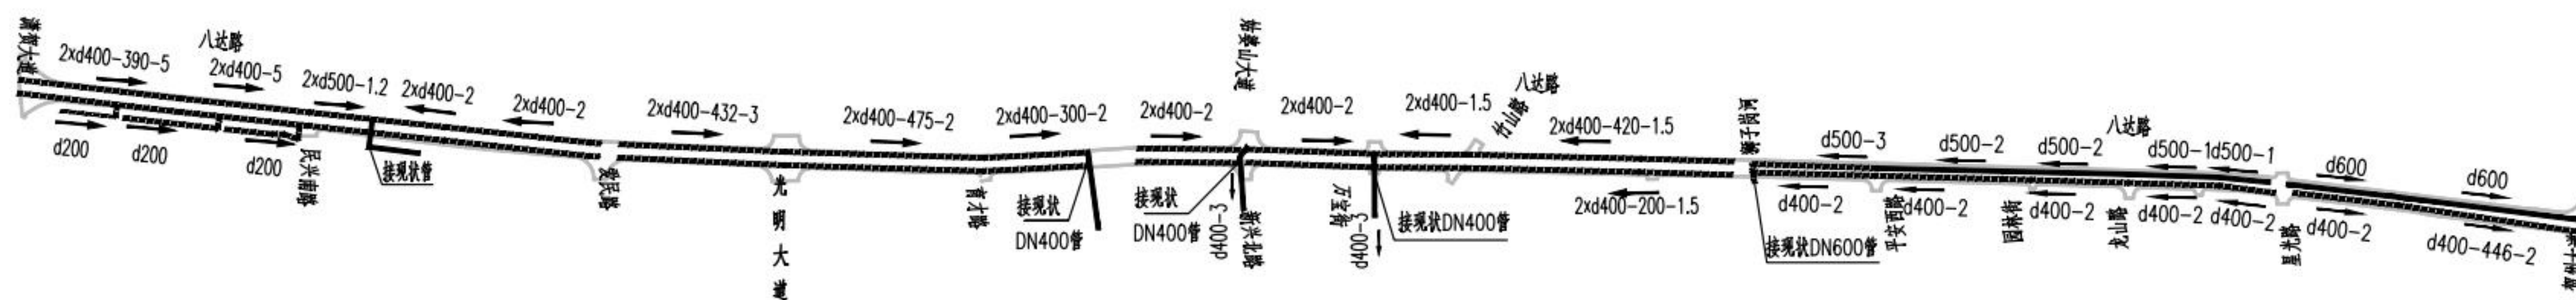

污水工程总体平面布置图