


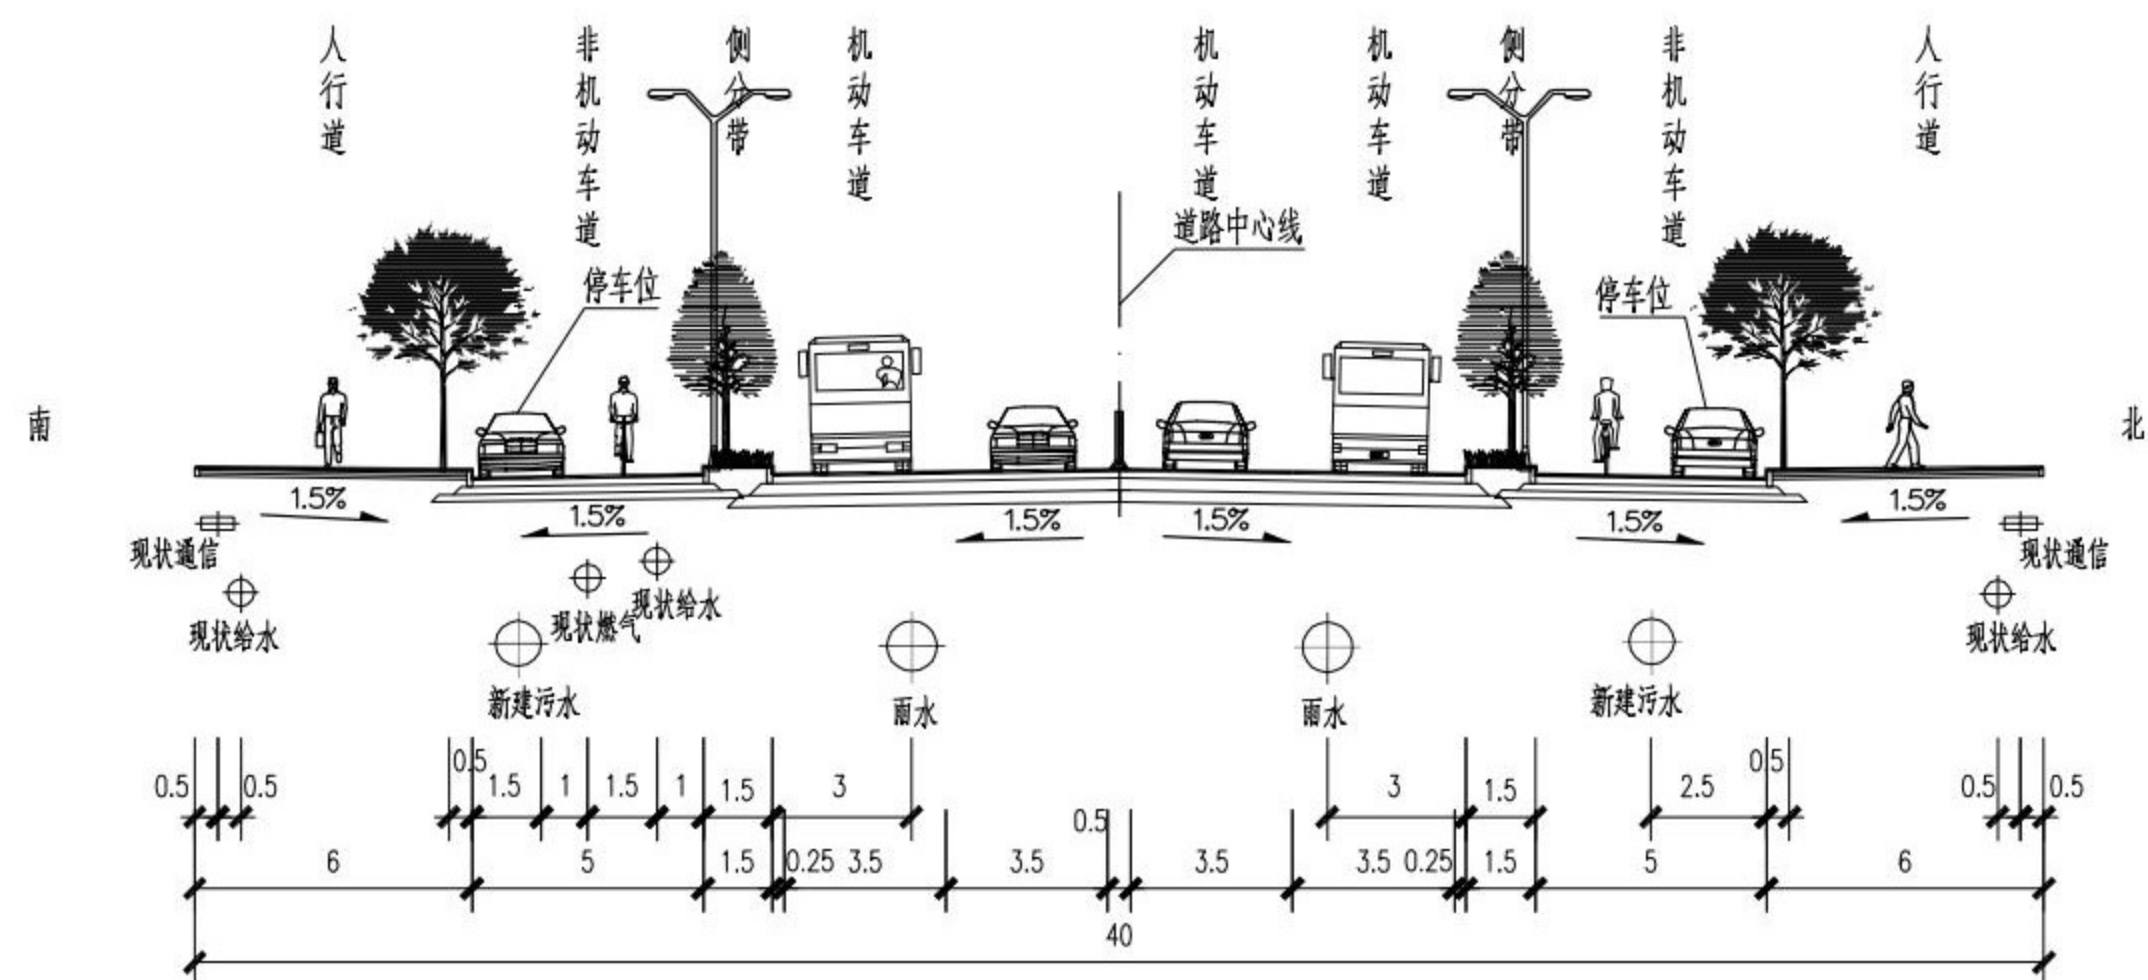

设计管线综合标准横断面布置图 1:200