

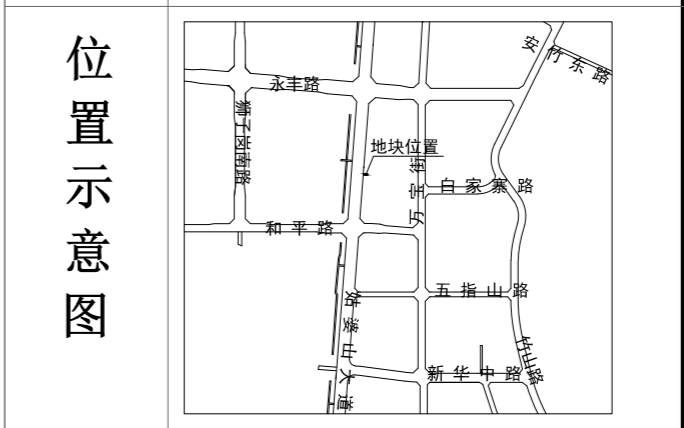
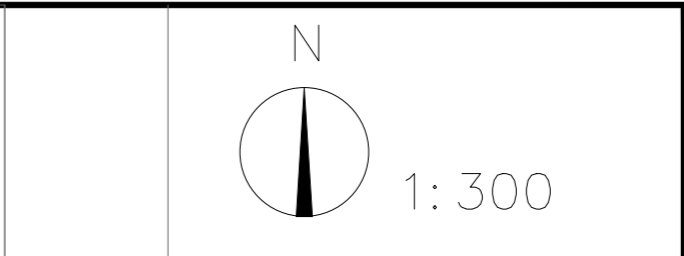


日期	
姓名	
姓名	
姓名	
专业	电气
日期	
姓名	
姓名	
专业	建筑
会签	

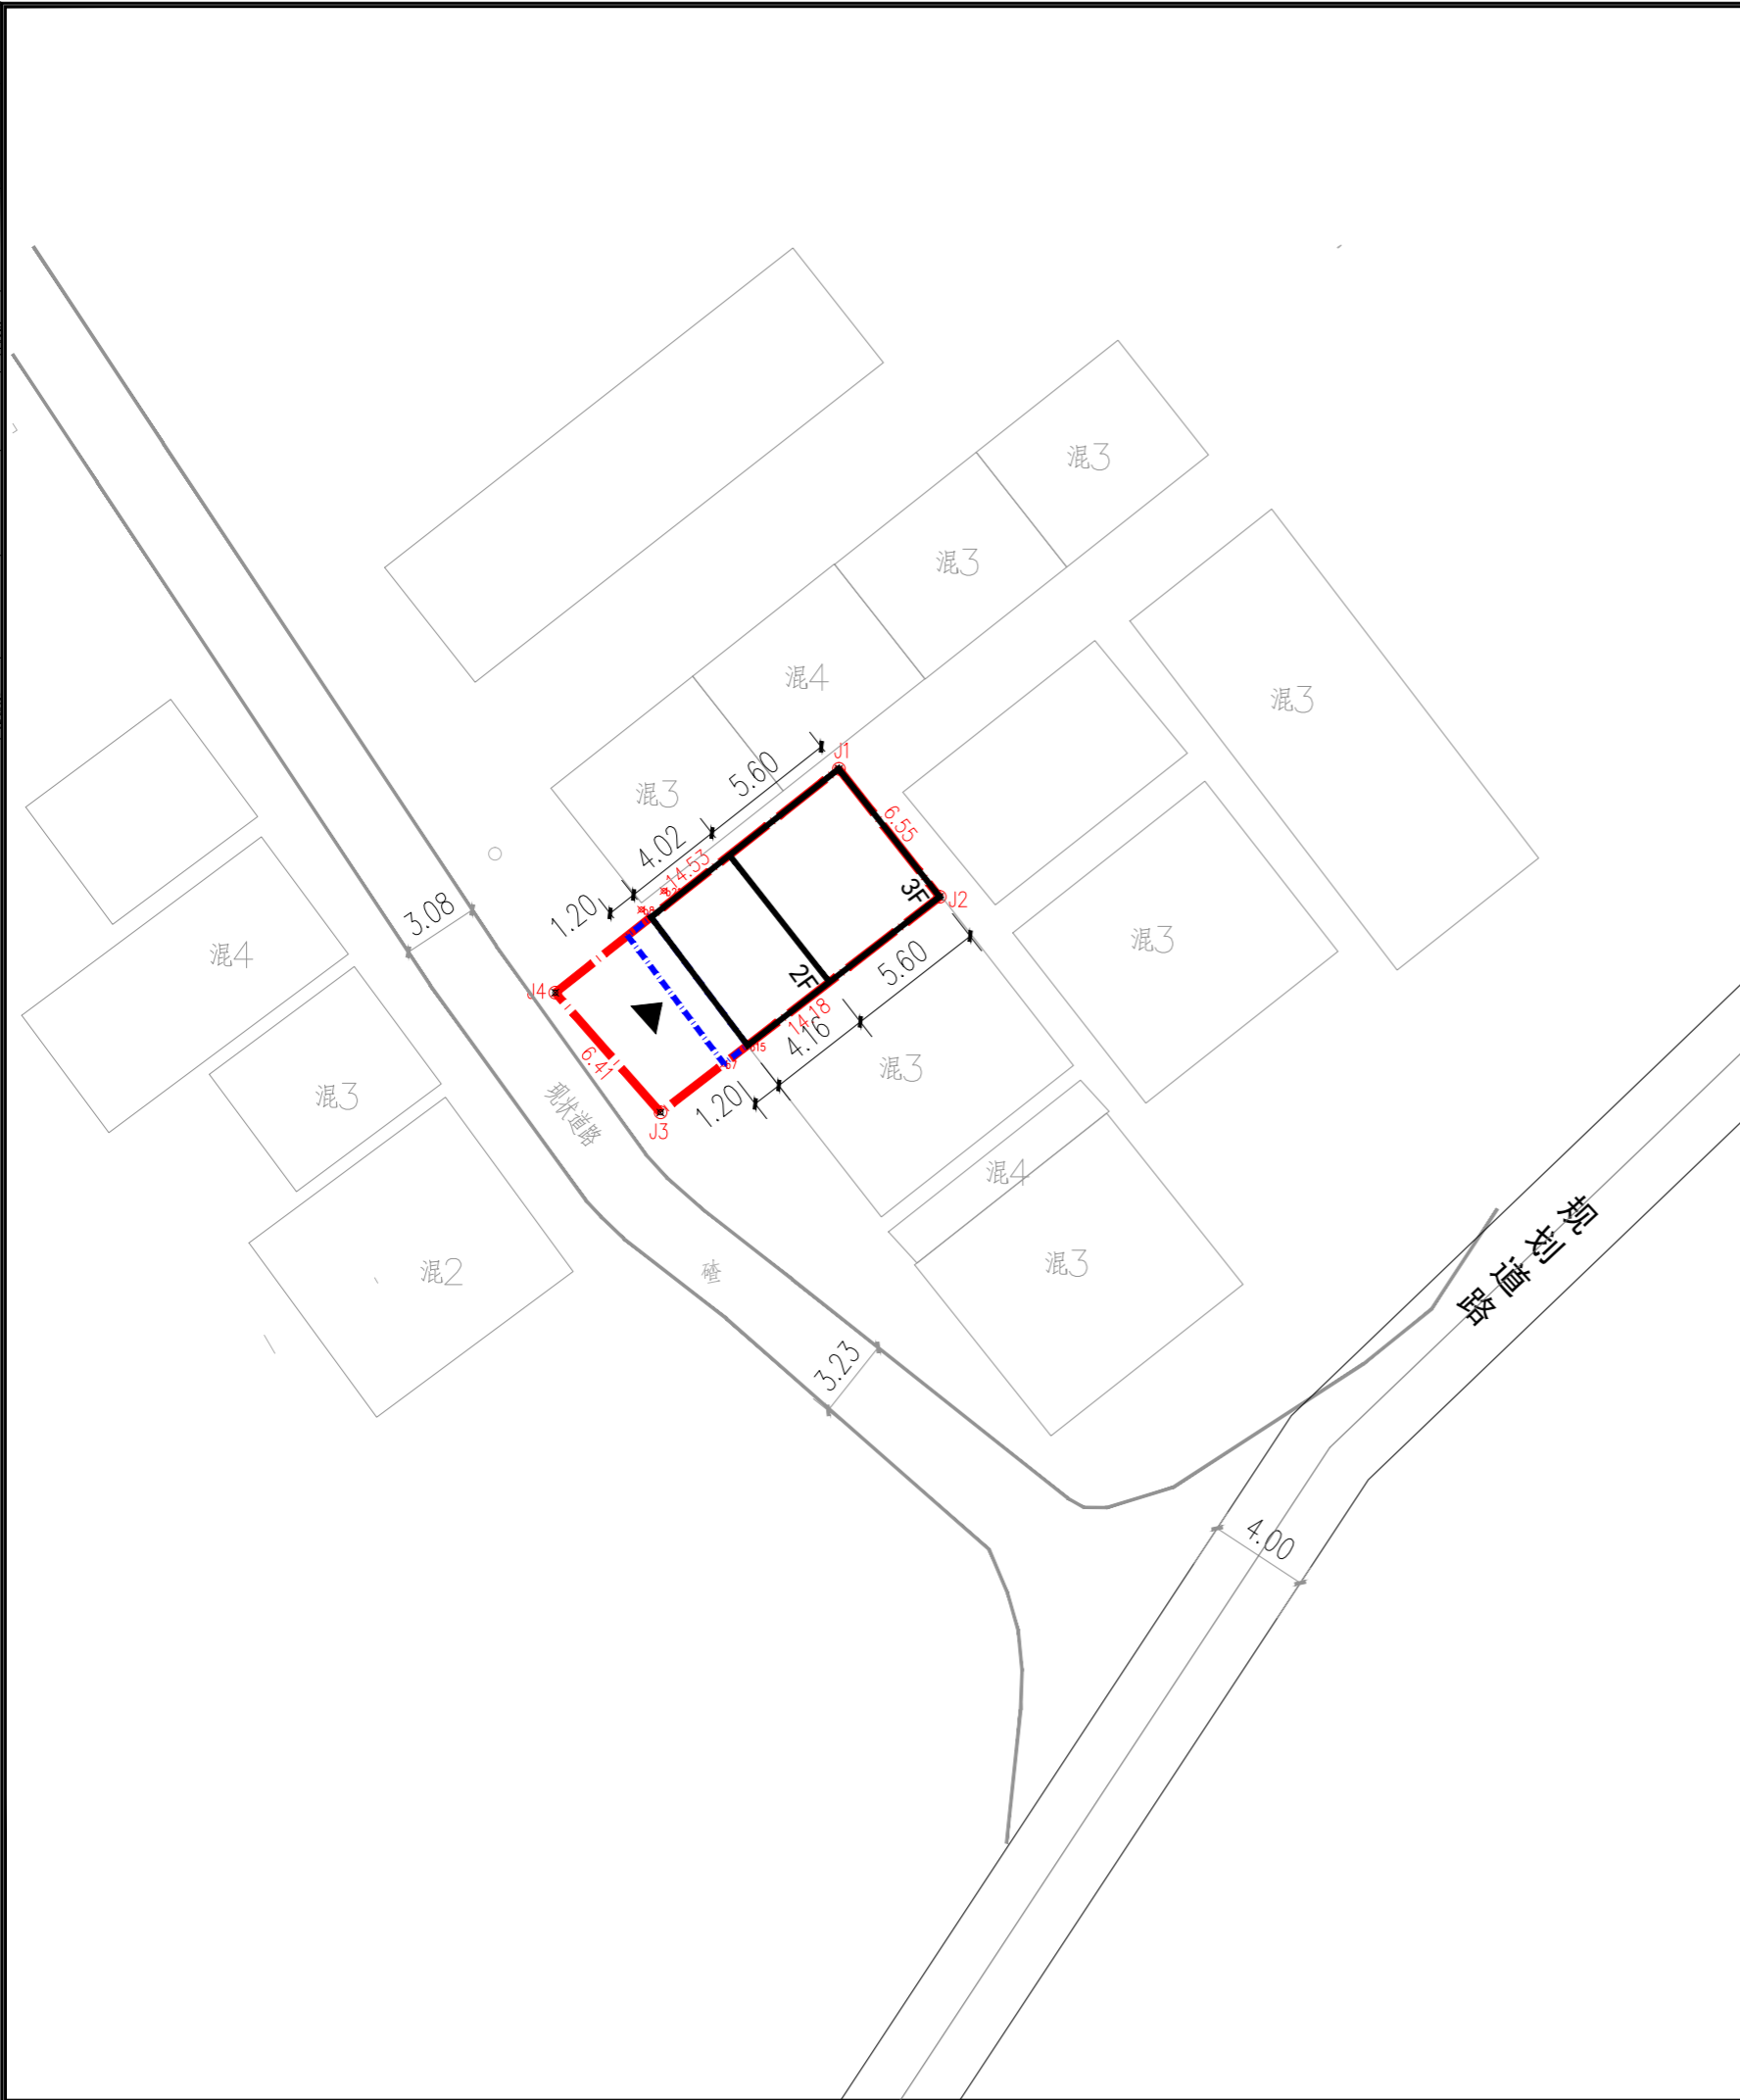

技术经济指标	
宗地面积 (m ²)	93.00
总建筑面积 (m ²)	168.93
建筑占地面积 (m ²)	63.02
建筑密度 (%)	67.8
容积率	1.81
建筑高度 (m)	10.55
停车位 (个)	1

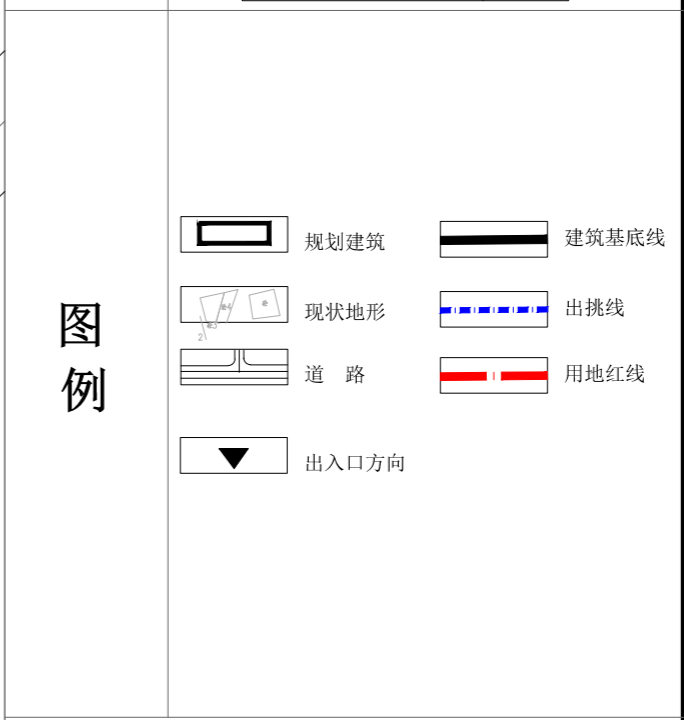

总平面图 1:300

设计说明:
 1、设计依据
 建设单位提供的建设用地规划红线图、地形图;
 国家和地方现行有关设计规范、技术规定。
 2、本图采用2000国家大地坐标系,
 采用1985国家高程基准, 单位为米。
 3、图中浅细线为现状地形、地貌。
 4、图中所标注高、尺寸均以米为单位。
 5、图中所标注建筑高度平屋面为室外地坪至屋檐高度。

注册章	
工程设计出图专用章	
项目名称	邓恩远私宅
兴建单位	邓恩远
图名	总平面图
图别	
图号	JS-01
修改版本号	
日期	2025.12
制图	邱明明
设计	邱明明
专业负责人	王成
项目负责人	王成
专业校对	白天庆
审核人	王恺
审定人	王成
设计号	
广州亚泰建筑设计院有限公司 GUANGZHOU ASIA TOP ARCHITECTURAL DESIGN INSTITUTE CO., LTD. 建筑工程甲级设计证书号: A144002161 市政工程乙级设计证书号: A244002168 城乡规划编制乙级证书编号: 粤自资规乙字23440110 电话Tel: 020-84214629	





