

调整内容





1、根据排水排污的要求，优化地下室轮廓，地下室建筑面调整为 89513.26 平方米。

2、根据分区建设交付的需要，8 号楼 2 单元生活水泵房面积减少调整前地下室轮廓侧临地下室车道出入口位置增加生活水泵房；11 号楼增加一户一表变配电所；

3、增加人防设计。

4、根据上述调整，机动车停车位数量由 2683 个调整为 2665 个。地下室机动车停车位减少 18 个，减少部分车位将调整到地面，本地块机动车总停车数量不变。

修改后
地下室

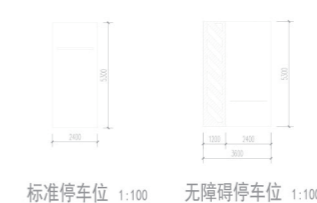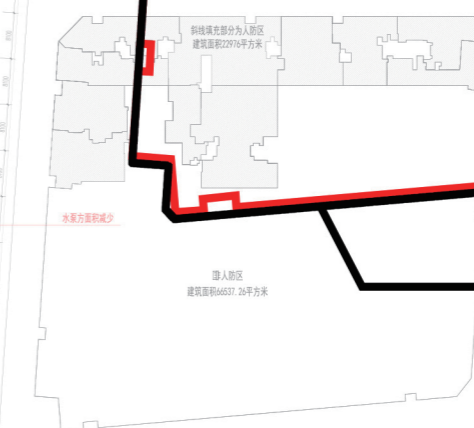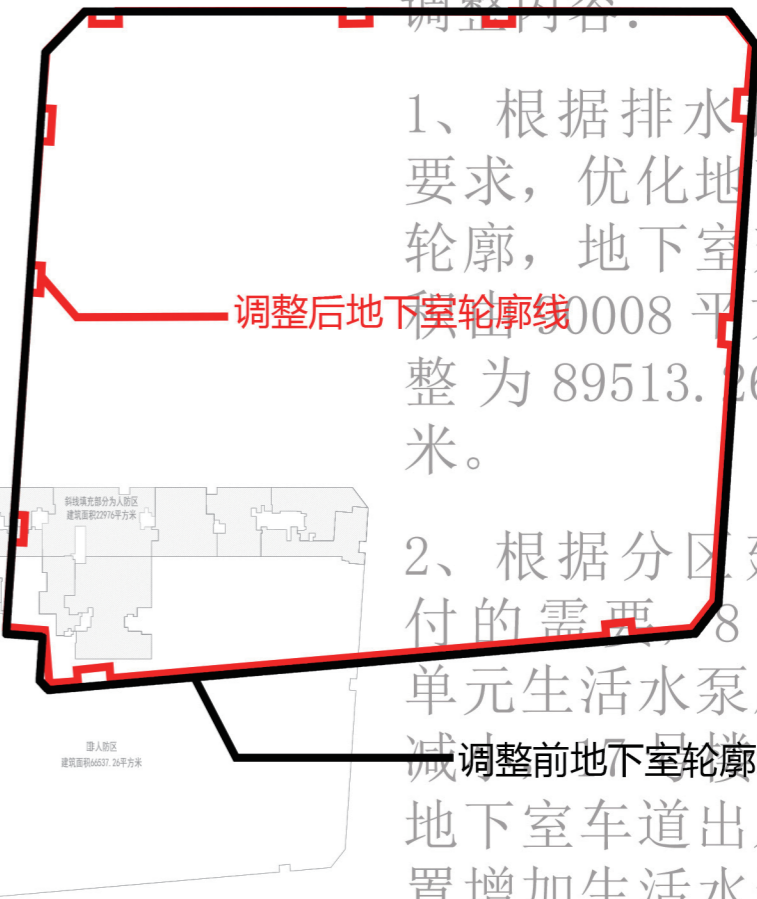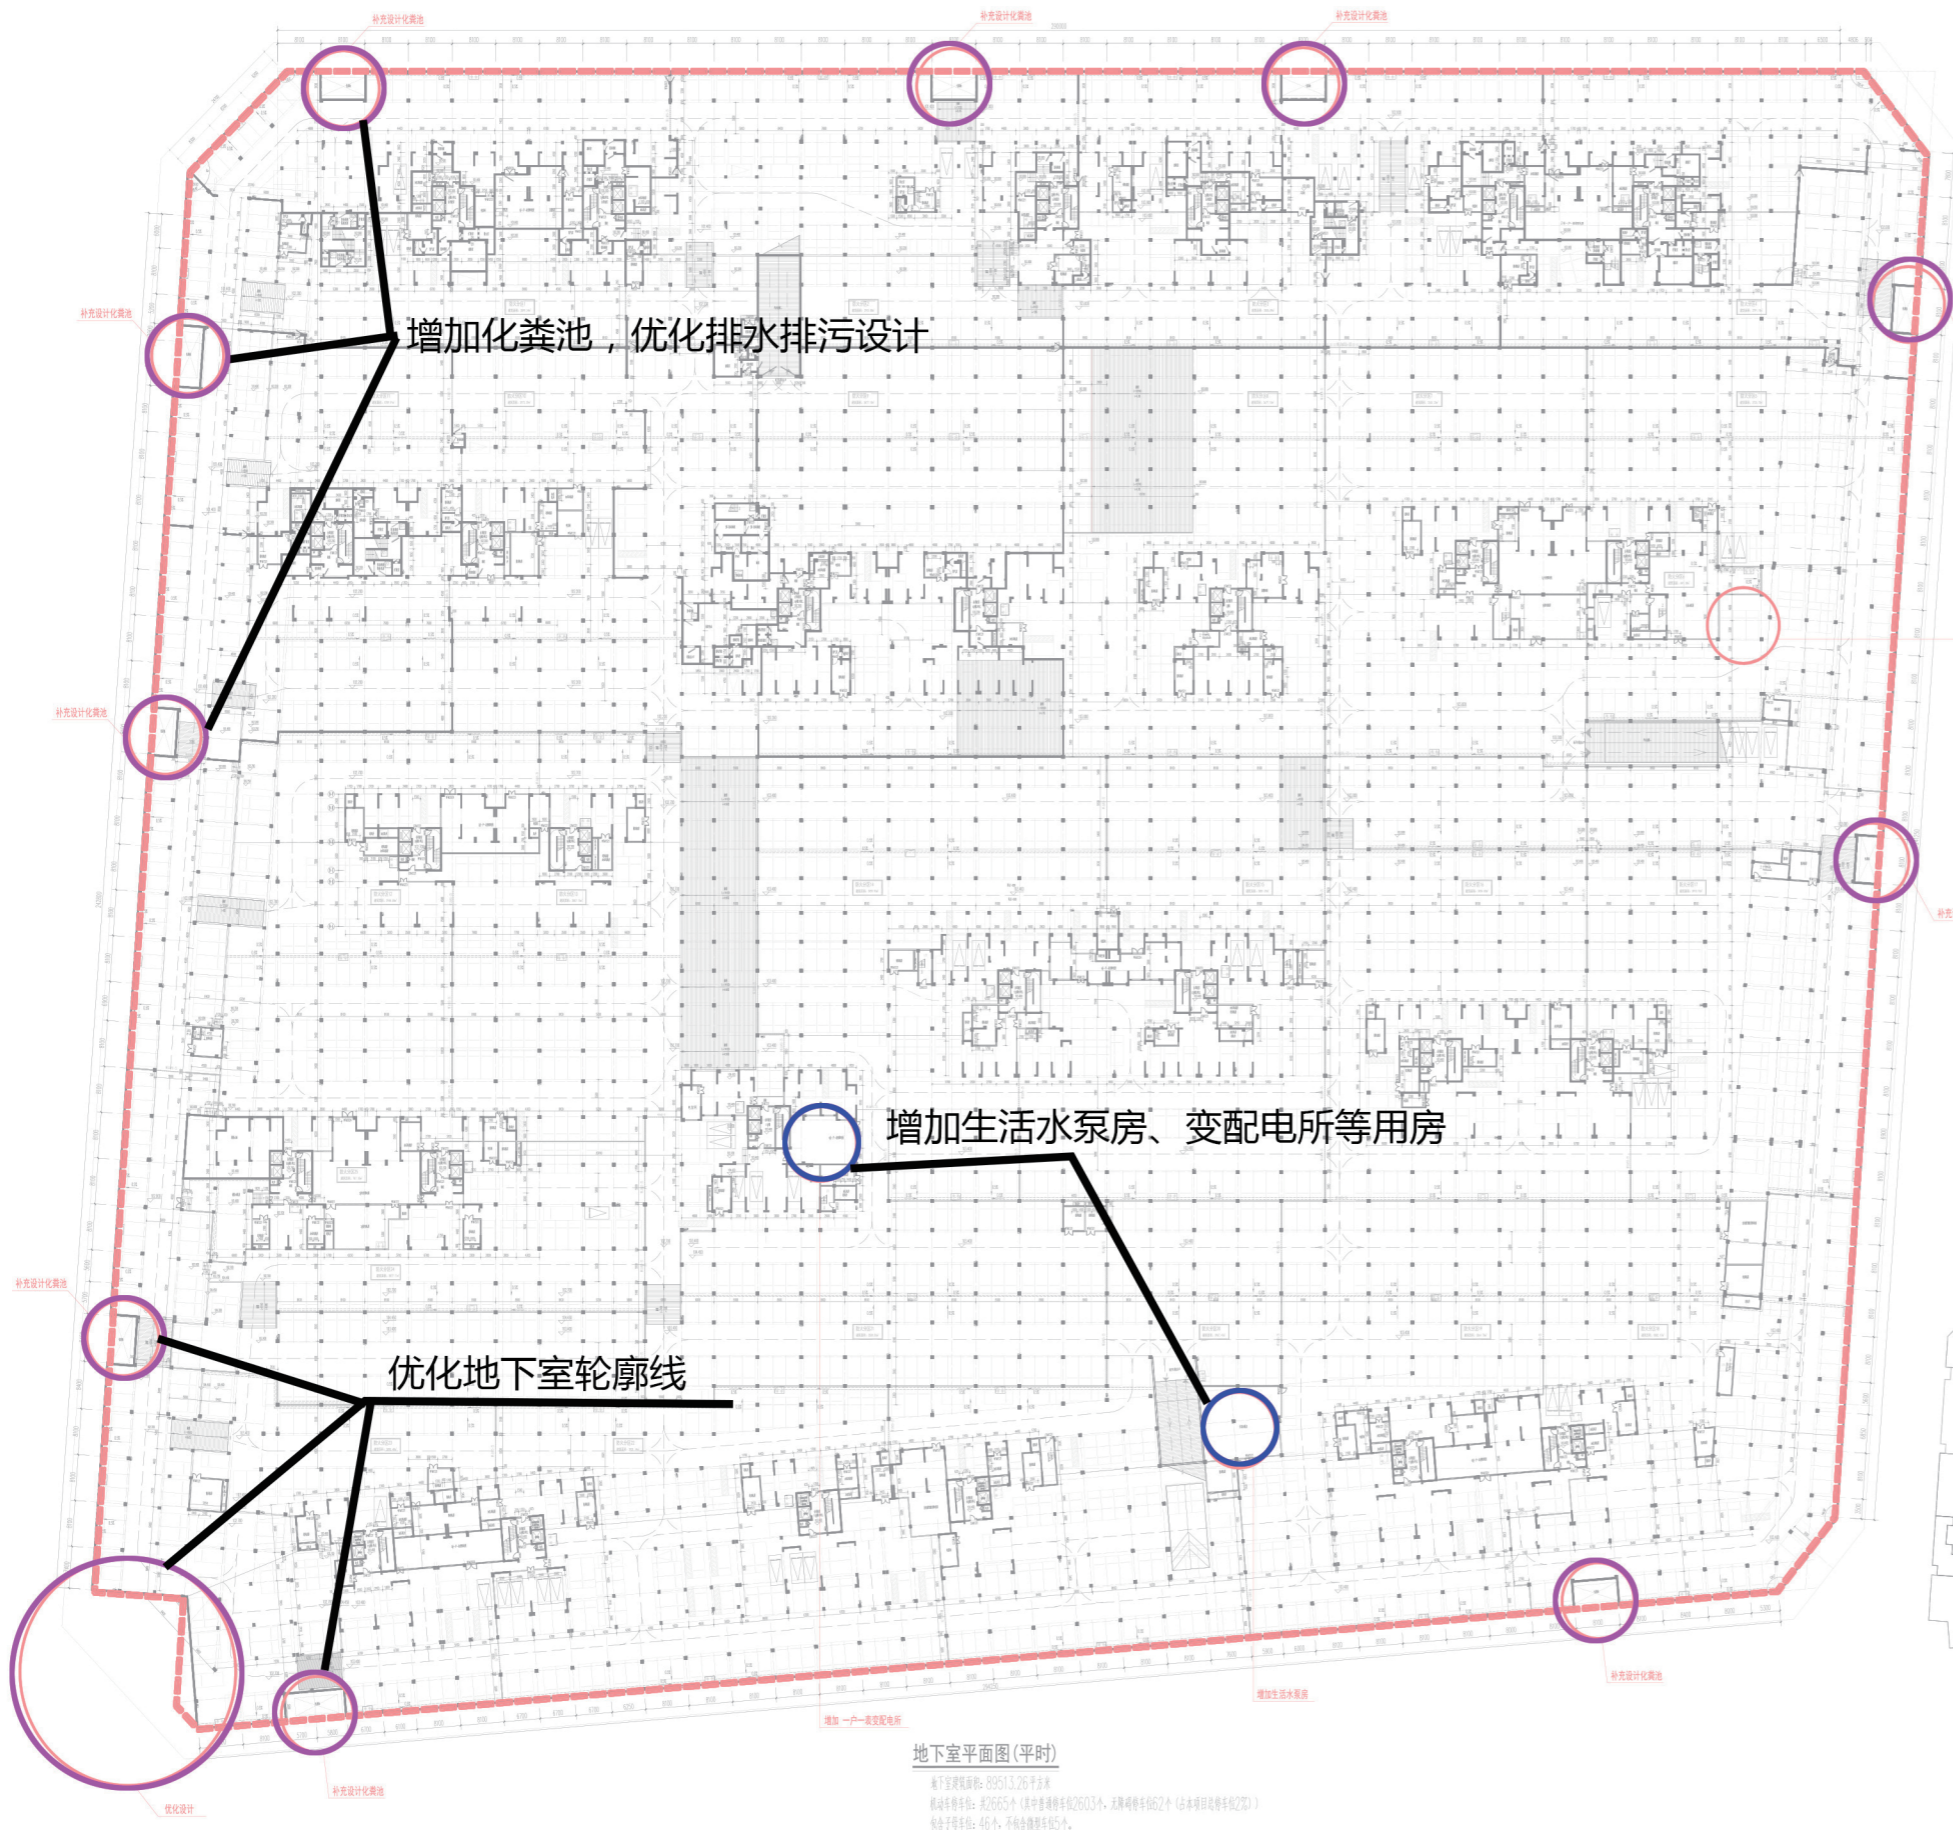

地下室平面图(平时)
地下室建筑面积: 89513.26平方米
机动车停车位: 2665个 (其中普通停车位2603个, 无障碍停车位62个 (含本项目无障碍车22个))
非机动车停车位: 46个, 不含电动自行车。