


水	水	筑
给	排	建
通	化	明
交	绿	照
图	路	梁
总	道	桥

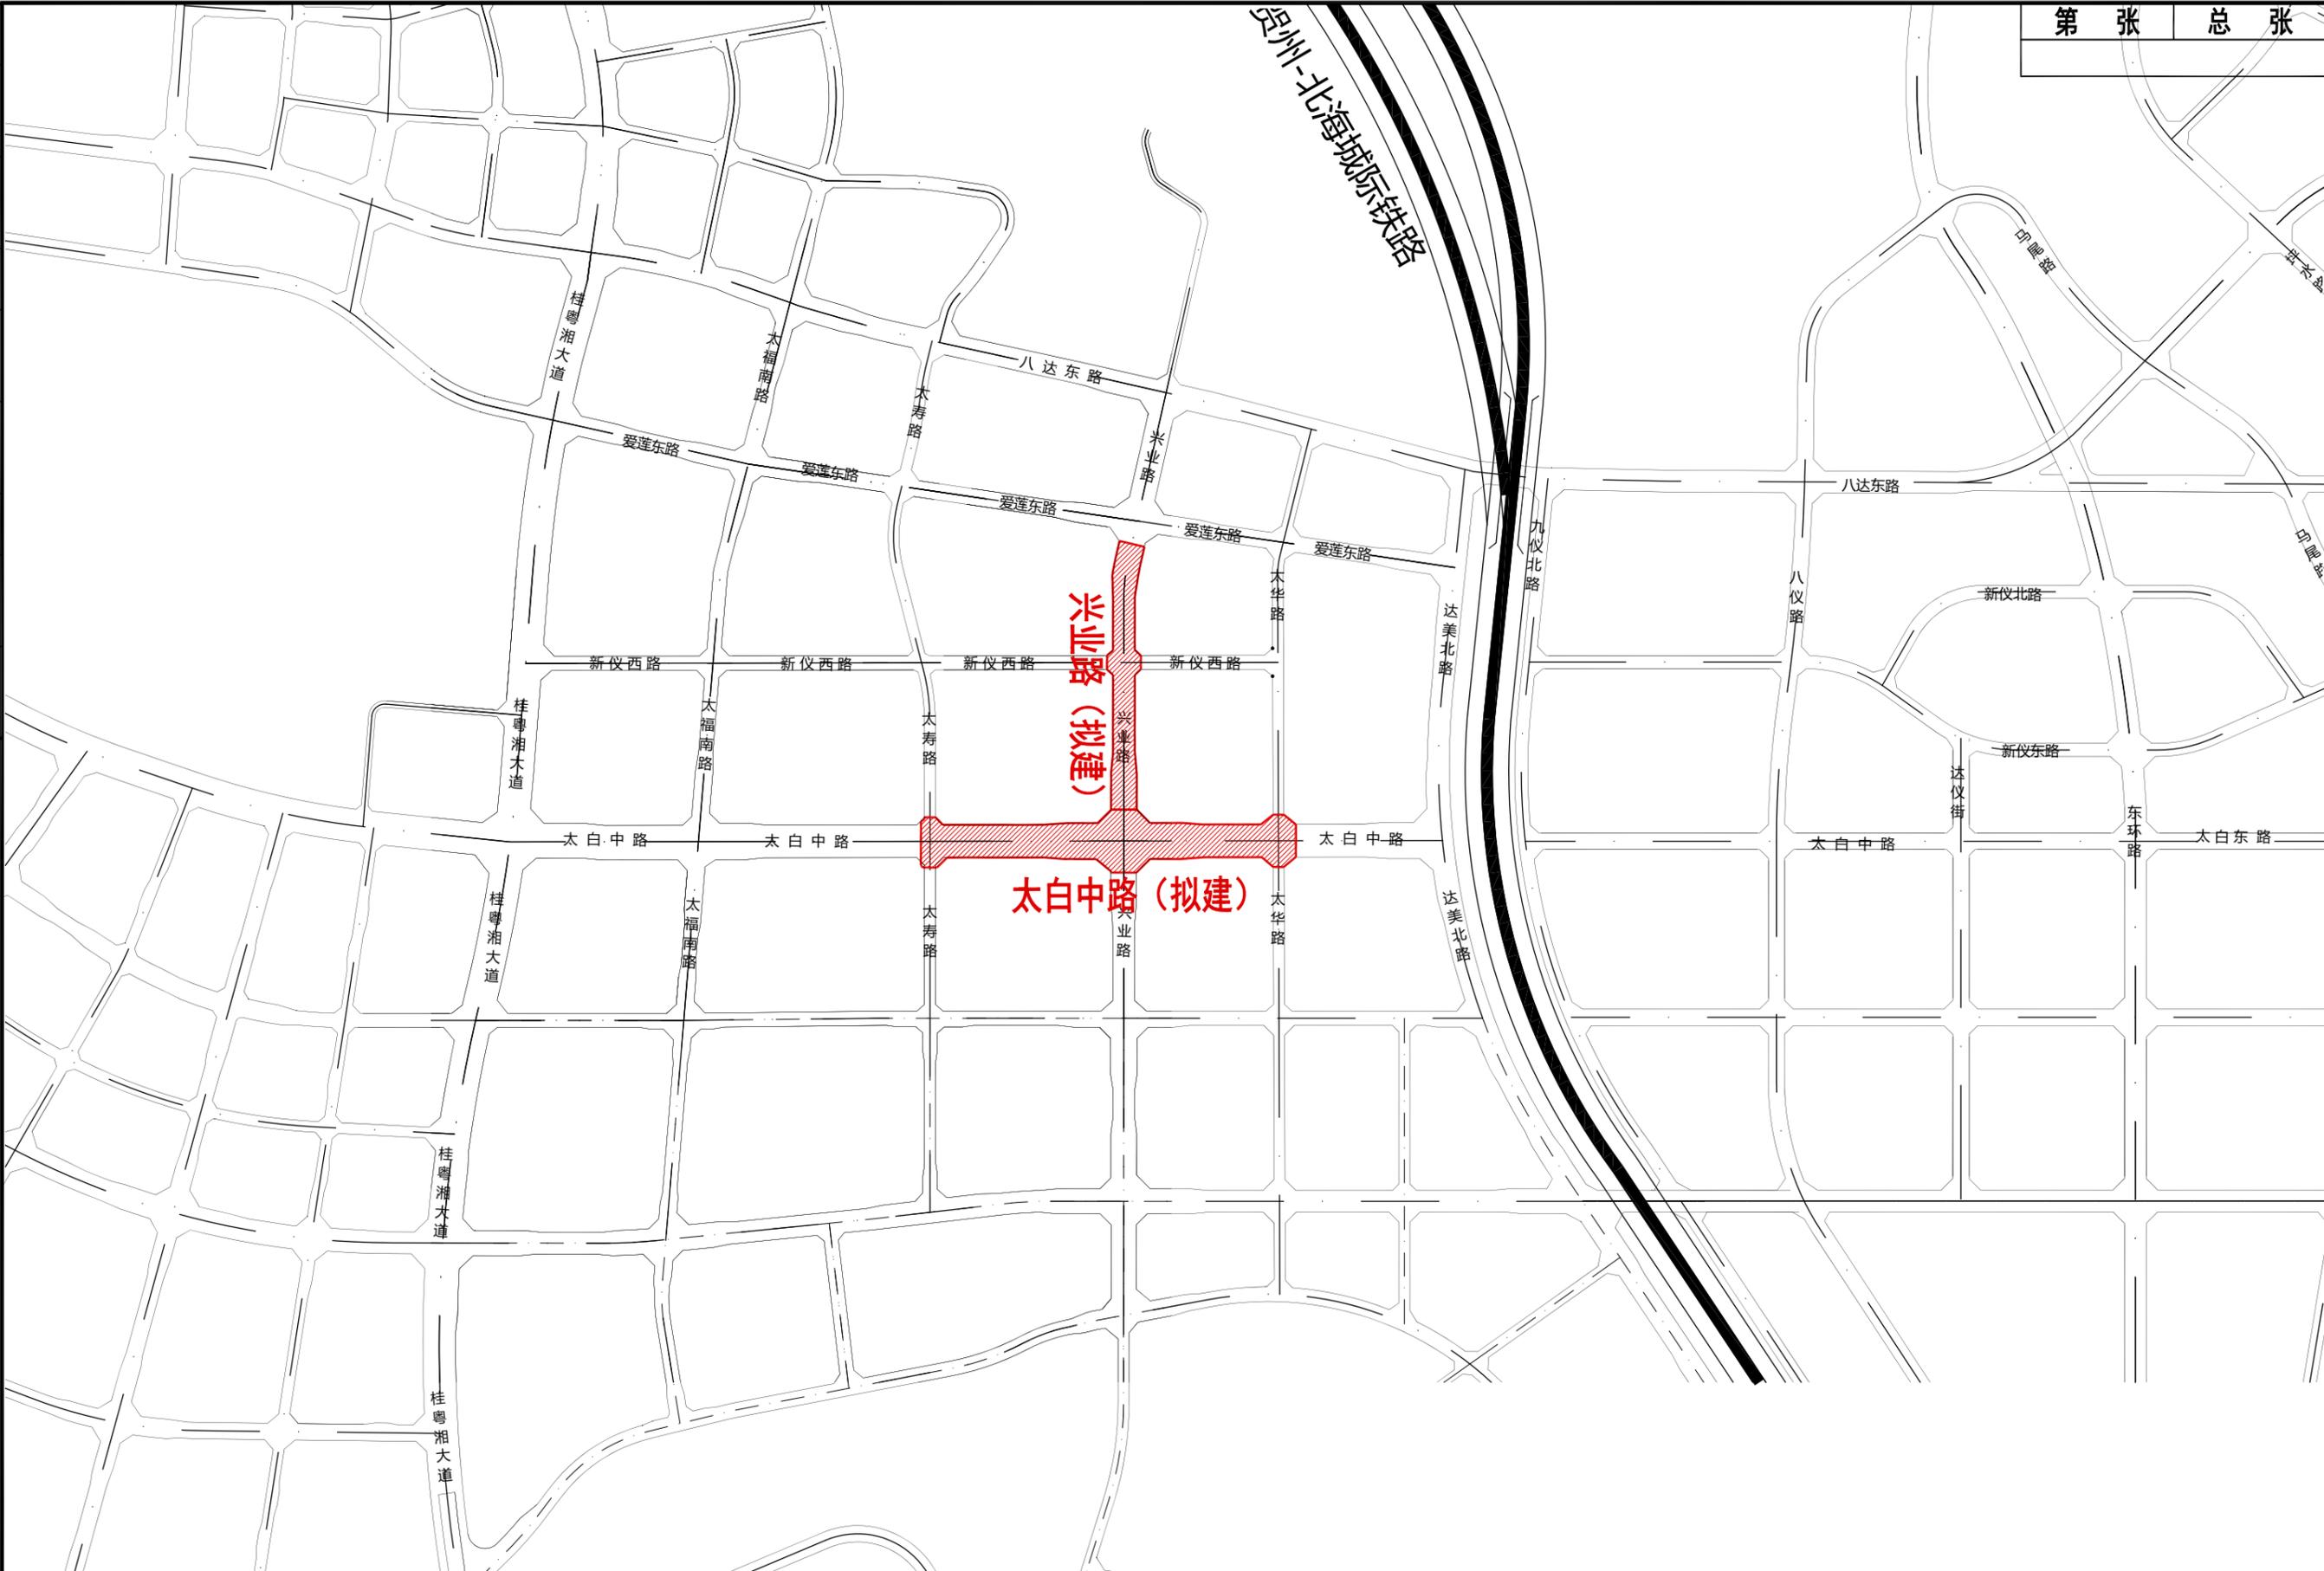

中科瑞城设计有限公司
 资质：市政行业(燃气、轨道交通除外) 甲级
 设计资质证书号：甲级-A141015674

工程名称	贺州市八步区城东片区太白中路周边土地储备前期开发项目	项目负责	王峰	审定	林强	校对	赵飞龙	工程编号		日期	2025.05
图纸名称	区位图	专业负责	王峰	审核	王峰	设计		专业	道路	图号	