



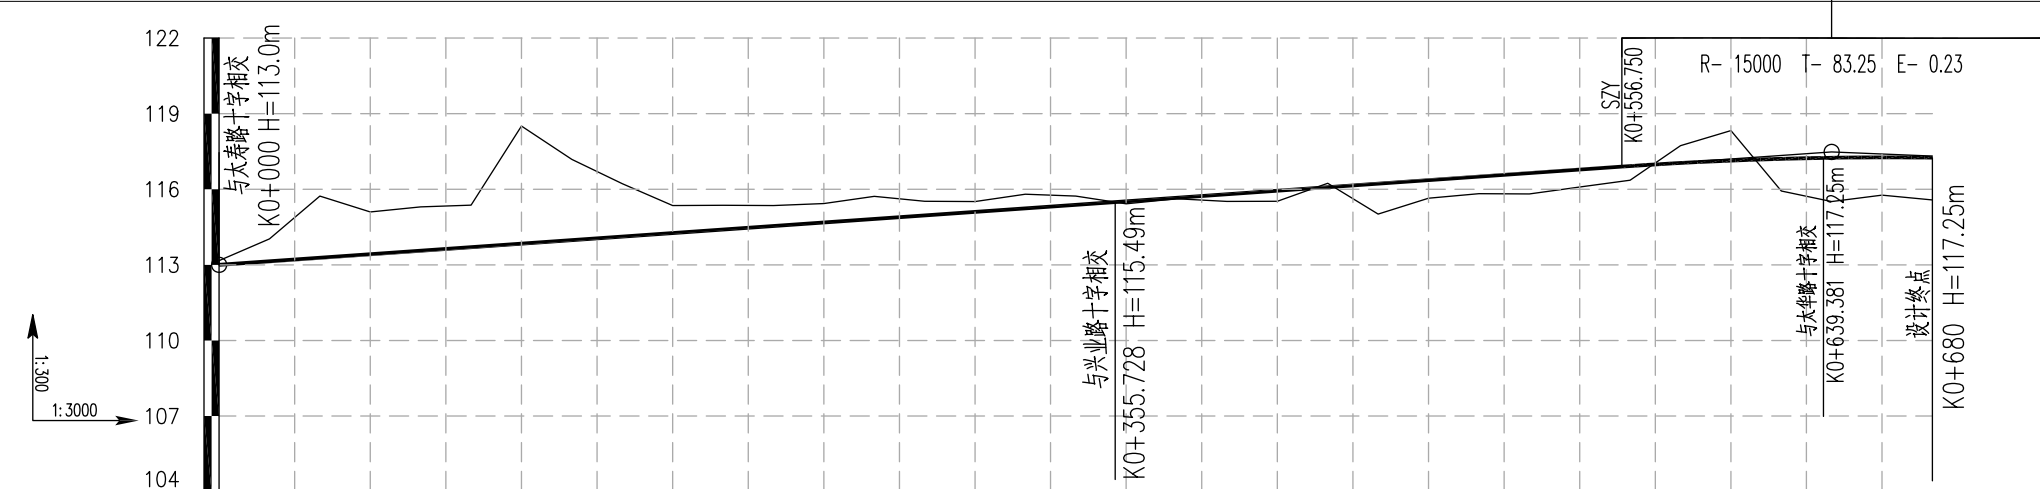

设计高程(m)	113.00	113.14	113.28	113.42	113.56	113.70	113.84	113.98	114.12	114.26	114.40	114.54	114.68	114.82	114.96	115.10	115.24	115.38	115.52	115.66	115.80	115.94	116.08	116.22	116.36	116.50	116.64	116.78	116.92	117.04	117.14	117.21	117.25	117.25			
地面高程(m)	113.17	114.03	115.73	115.10	115.30	115.37	118.51	117.19	116.22	115.35	115.36	115.35	115.43	115.72	115.52	115.51	115.80	115.73	115.42	115.62	115.52	115.52	116.24	115.01	115.64	115.83	115.81	116.09	116.36	117.73	118.33	115.93	117.21	117.25	117.25		
填挖高度(m)	-0.17	-0.89	-2.45	-1.68	-1.74	-1.67	-4.66	-3.20	-2.10	-1.09	-0.96	-0.81	-0.75	-0.90	-0.56	-0.41	-0.56	-0.35	0.10	0.04	0.28	0.42	-0.16	1.21	0.72	0.67	0.83	0.69	0.56	-0.69	-1.19	1.28	1.74	1.50	1.68		
坡度(%)坡长(m)	113.00	0.700 640.00																																	0.41 40		
直线及平曲线	R=∞																																				
里程桩号	K0+000	+020	+040	+060	+080	1	+120	+140	+160	+180	2	+220	+240	+260	+280	3	+320	+340	+360	+380	4	+420	+440	+460	+480	5	+520	+540	+560	+580	6	+620	+640	+660	+680		

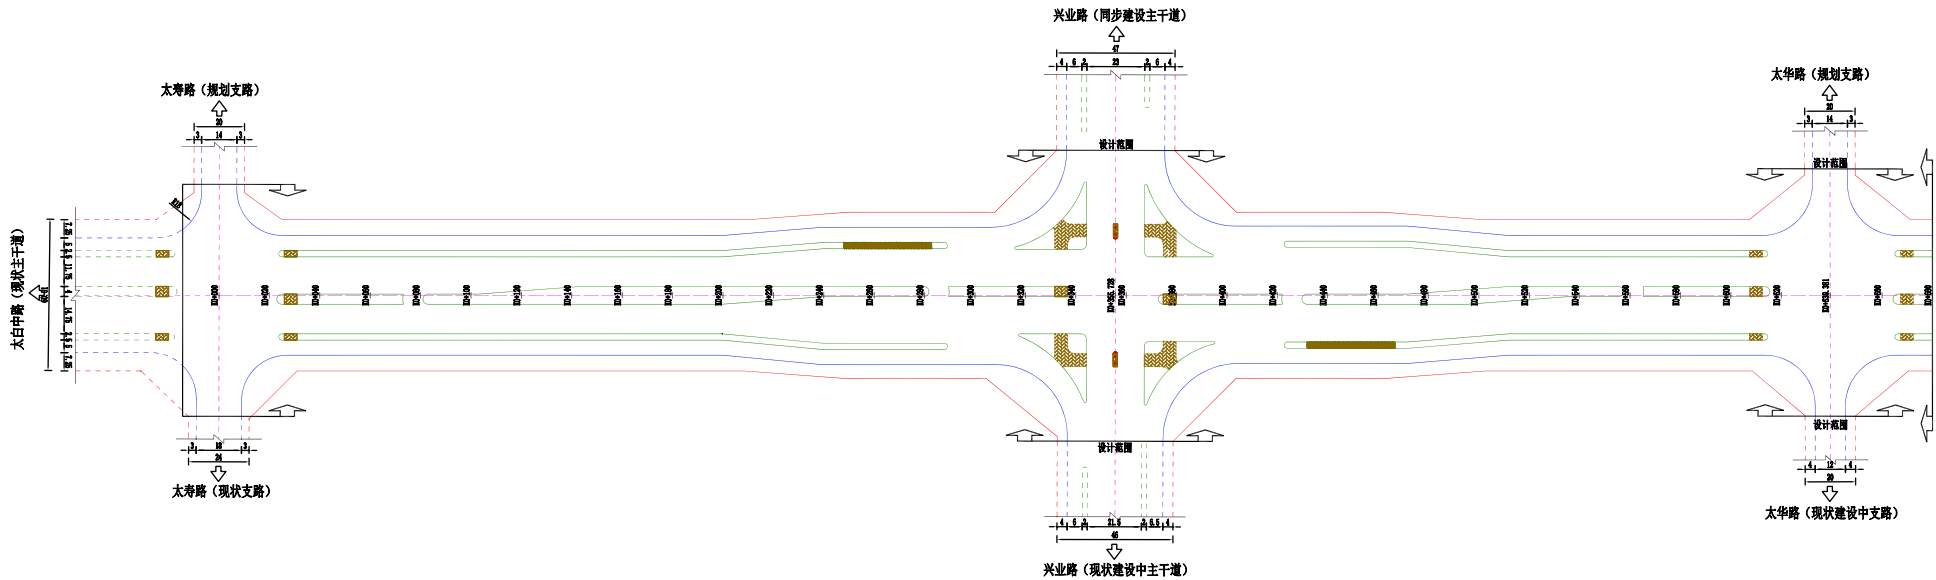

中科瑞城设计有限公司
资质：市政行业(燃气、轨道交通除外) 甲级
设计资质证号：甲级-A141015674

工程名称
图纸名称

贺州市八步区城东片区太白中路周边土地
储备前期开发项目
太白中路—平纵缩图

项目负责
专业负责

审 定
审 核

校 对
设 计

工程编号
专 业

日 期
图 号

道路

2025. 05