
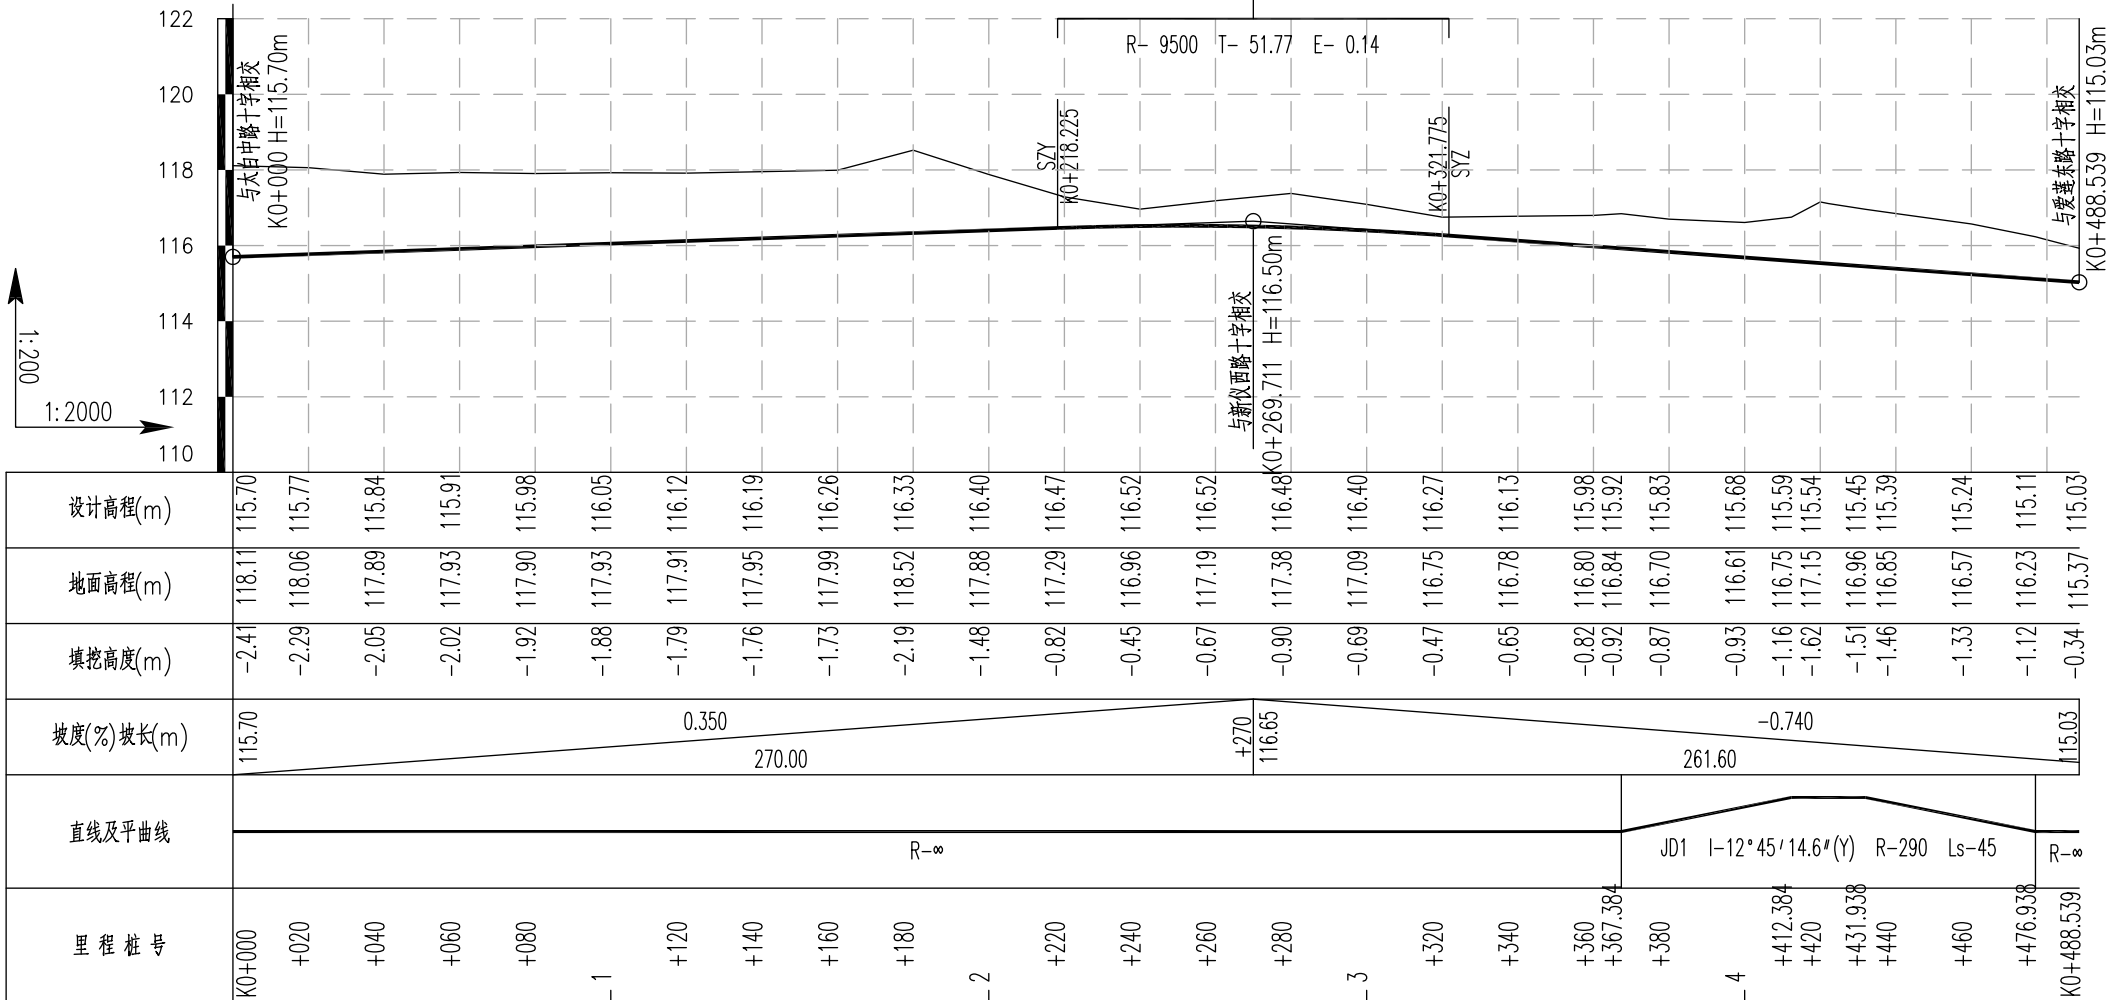


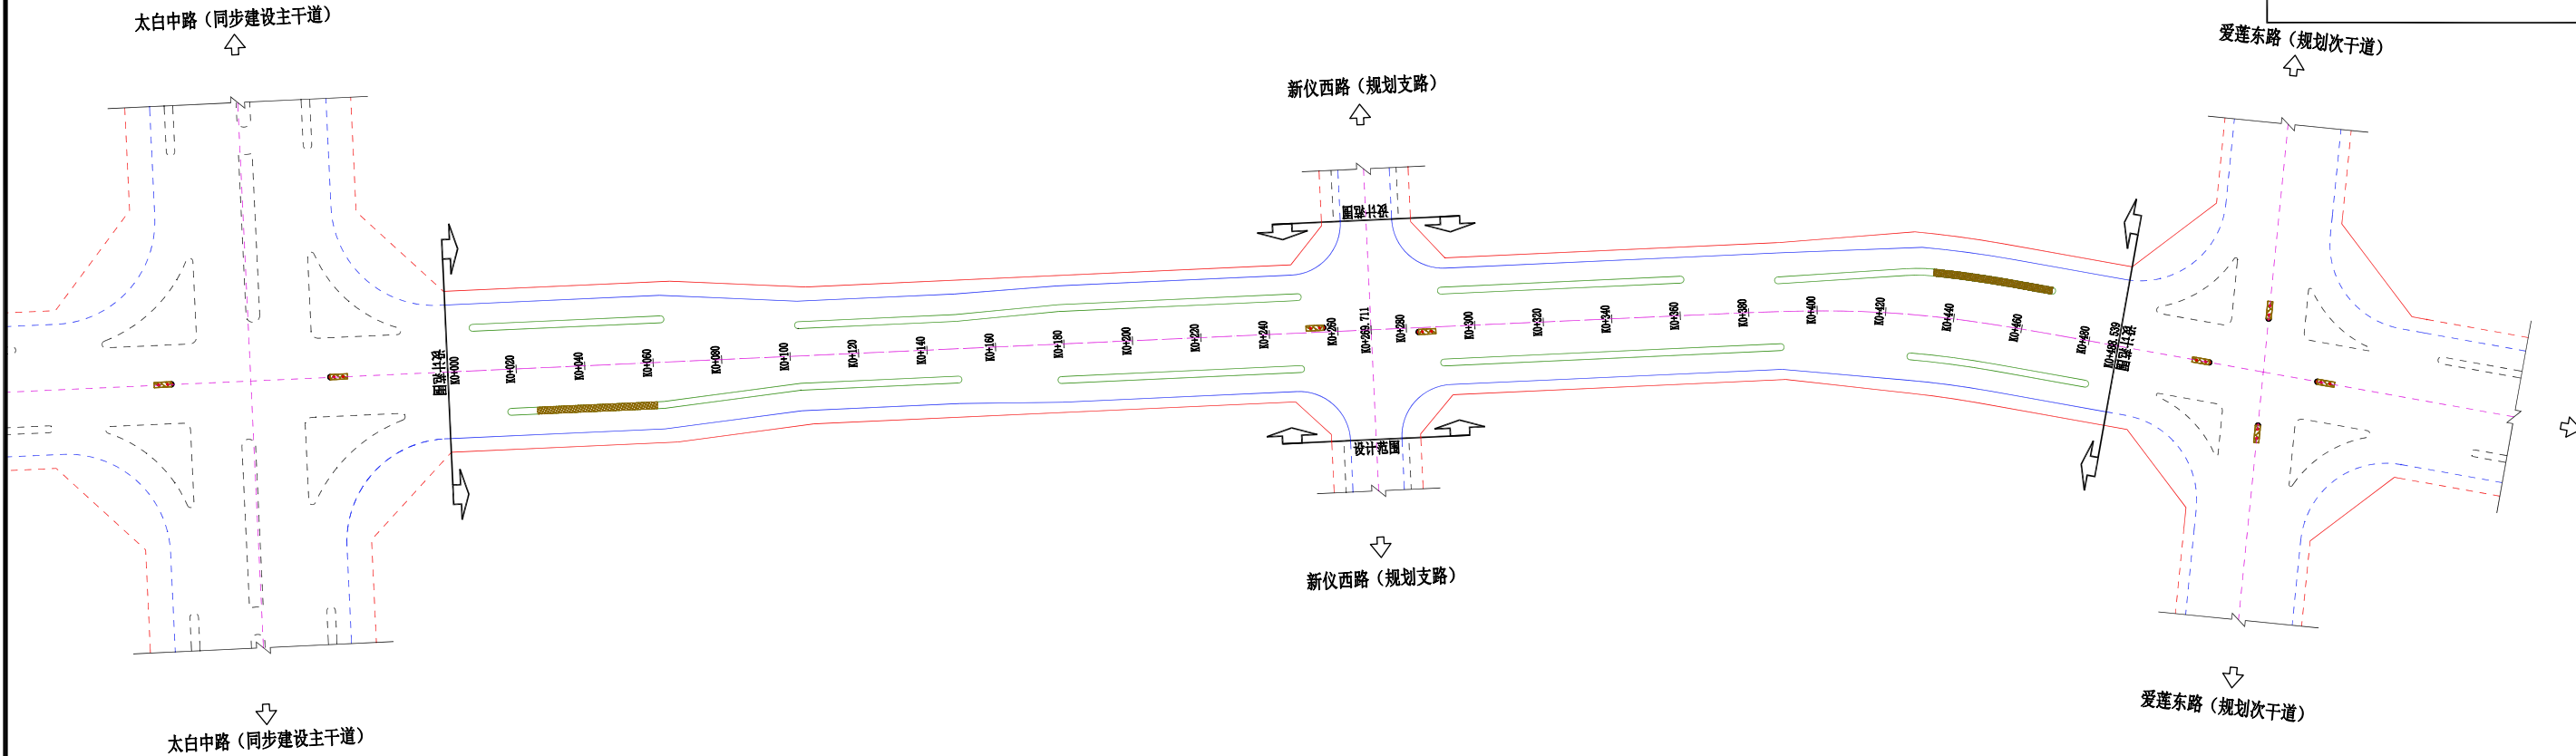

中科瑞城设计有限公司

资质：市政行业（燃气、轨道交通除外）甲级

设计资质证号：甲级-A141015674

工程名称

图纸名称

贺州市八步区城东片区太白中路周边土地
储备前期开发项目

项目负责

专业负责

审定

审核

林强

校对

设计

赵飞龙

工程编号

专业

道路

日期

图号

2025. 05