


管线综合断面布置图

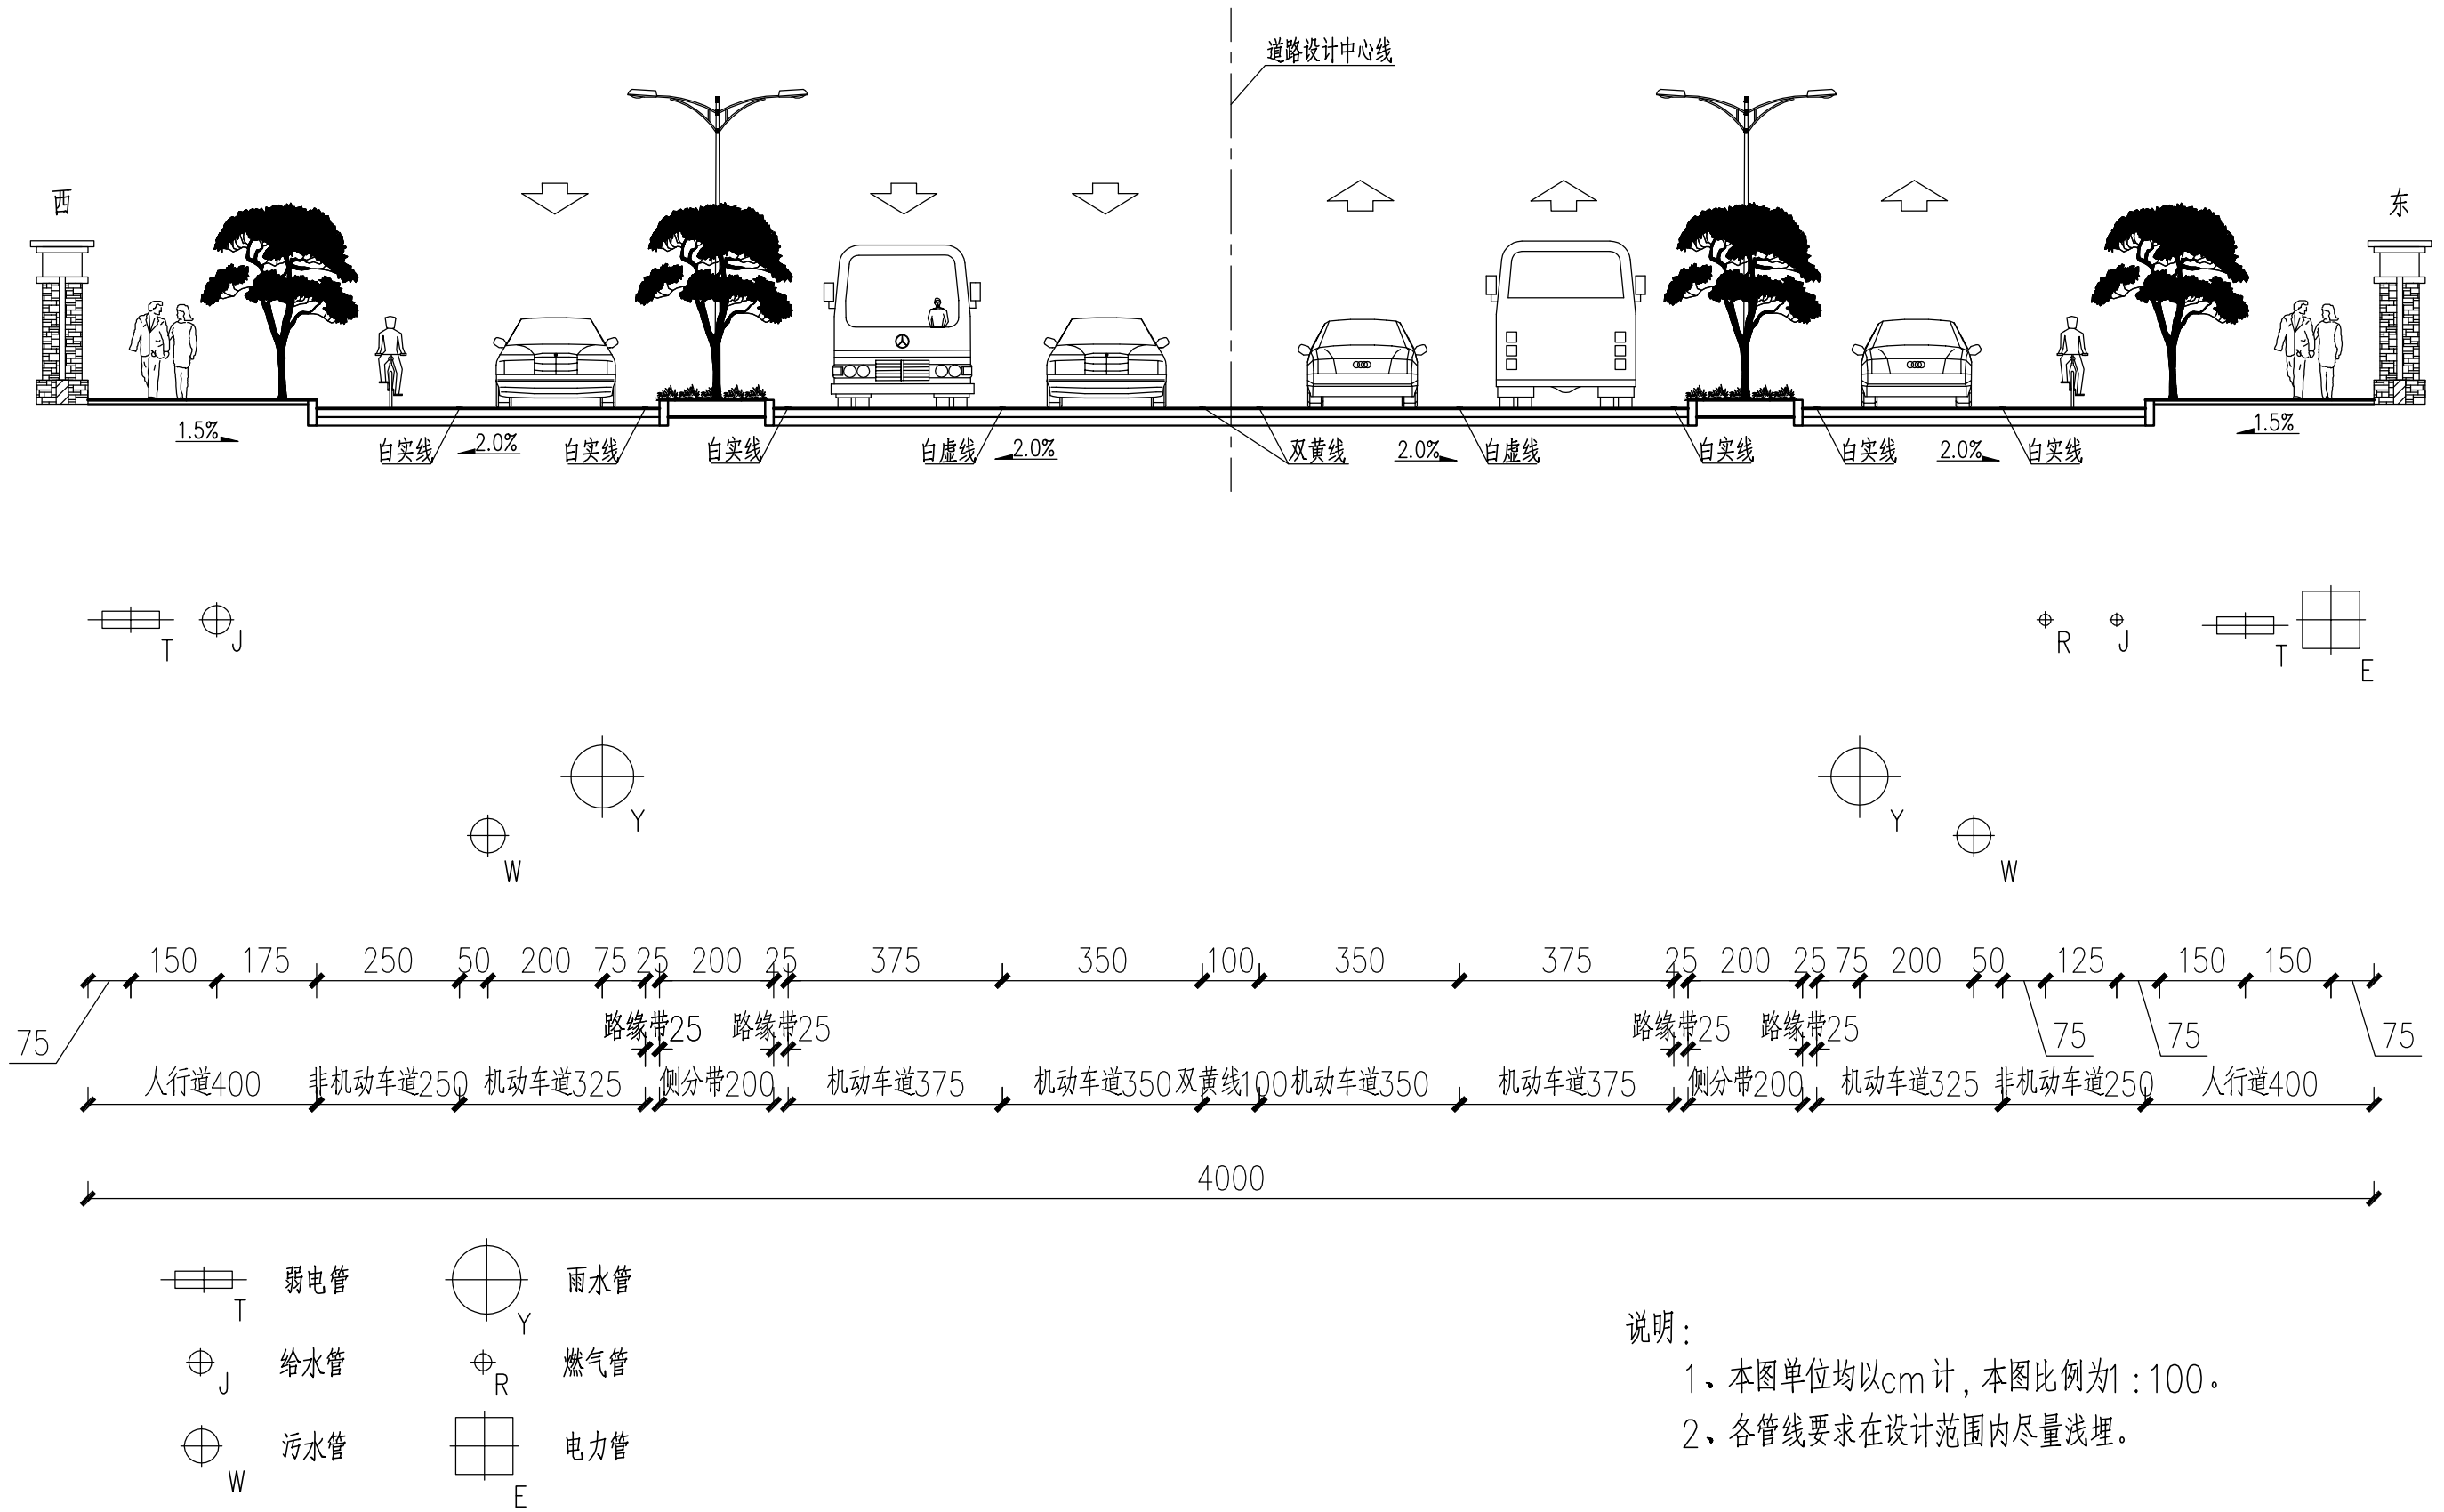

中科瑞城设计有限公司
资质:市政行业(燃气、轨道交通除外)甲级
设计资质证号:甲级-A141015674

工程名称

贺州市八步区城东片区太白中路周边土地
储备前期开发项目

项目负责

王小明

审定

林强

校对

曾海妹

工程编号

日期

2025.05

图纸名称

兴业路-管线综合断面布置图

专业负责

魏清汉

审核

魏清汉

设计

郑昕

专业

电力

图号

QD-02-02