


调整前后总平对比图

2024.05.06- 批复彩总图

本轮调整彩总图

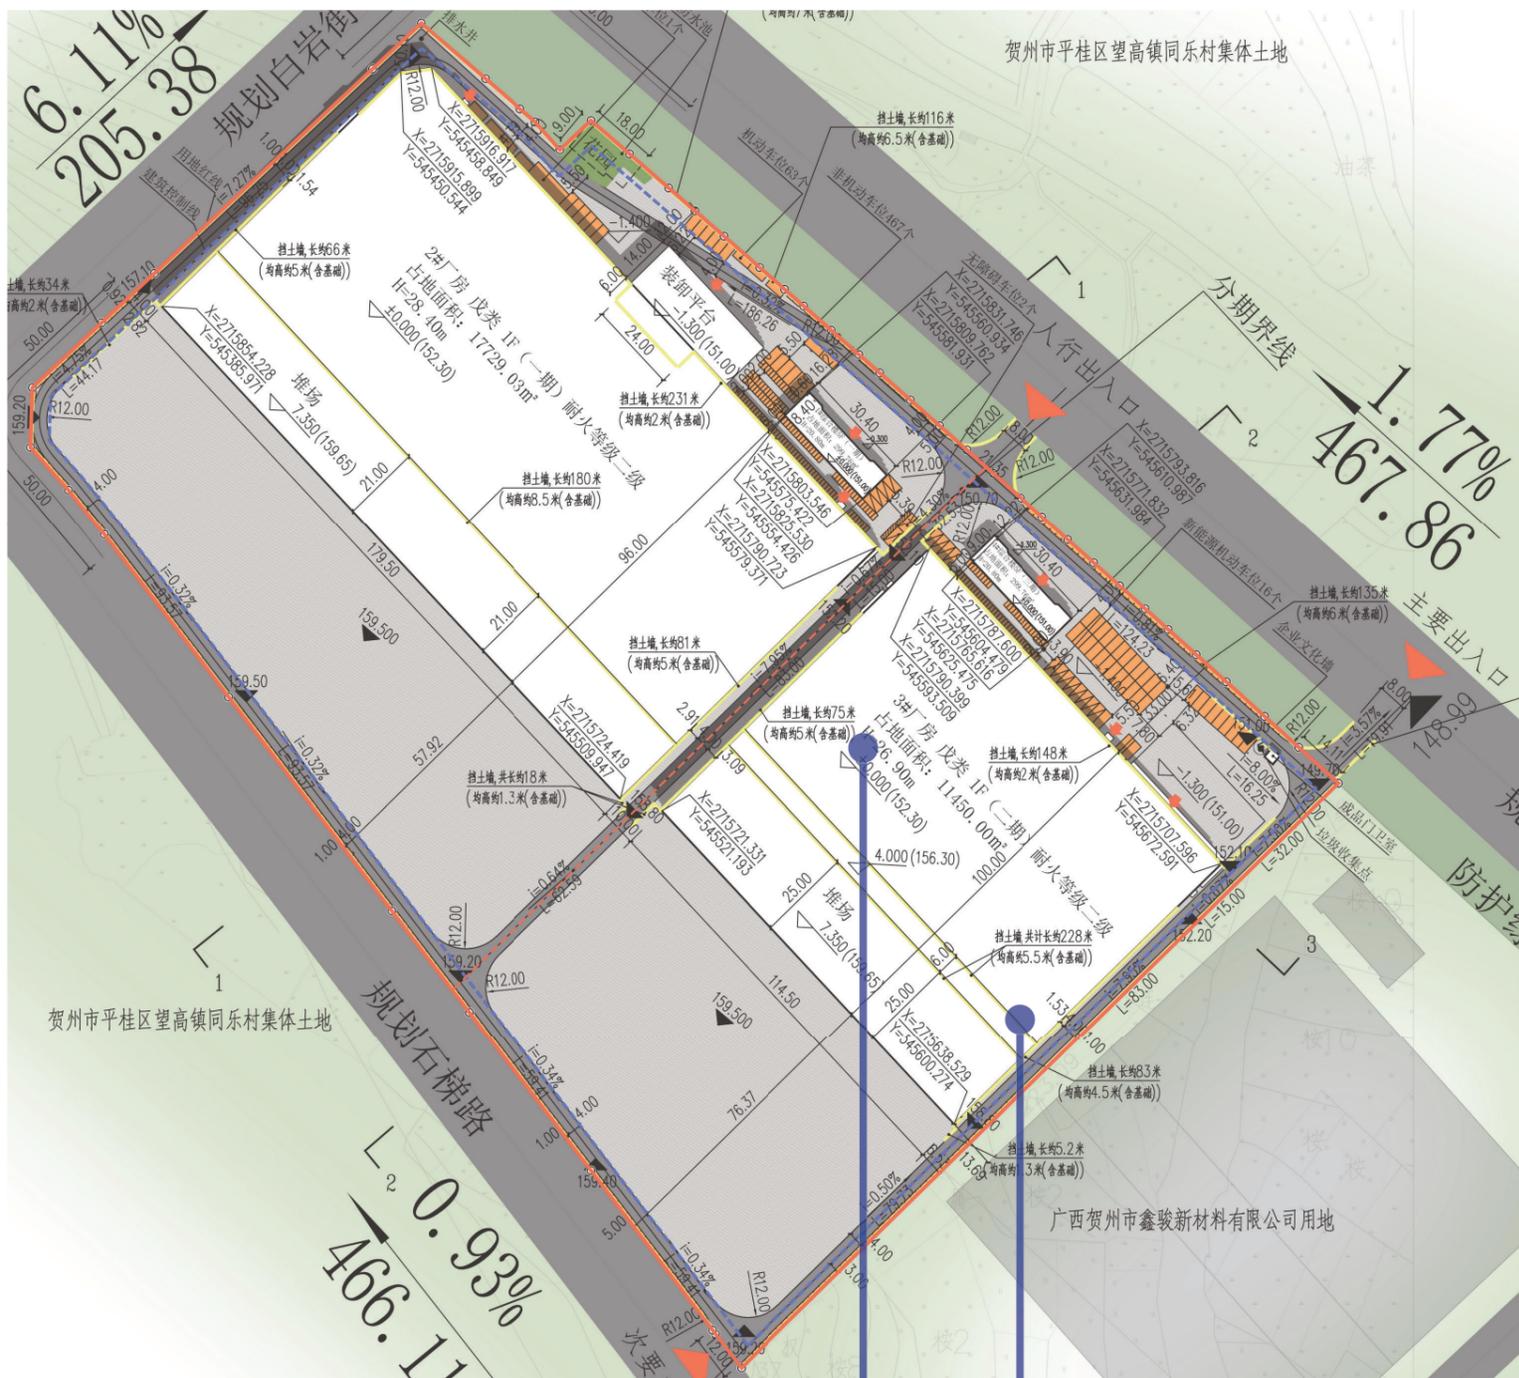

调整内容:

- ① .3# 厂房原料仓平台和粗加工区挡土墙取消;
- ② .3# 厂房建筑高度由原 26.90 米调整为 21.70 米。