调整前后剖面对比图

2024.05.06- 批复 3# 厂房剖面图

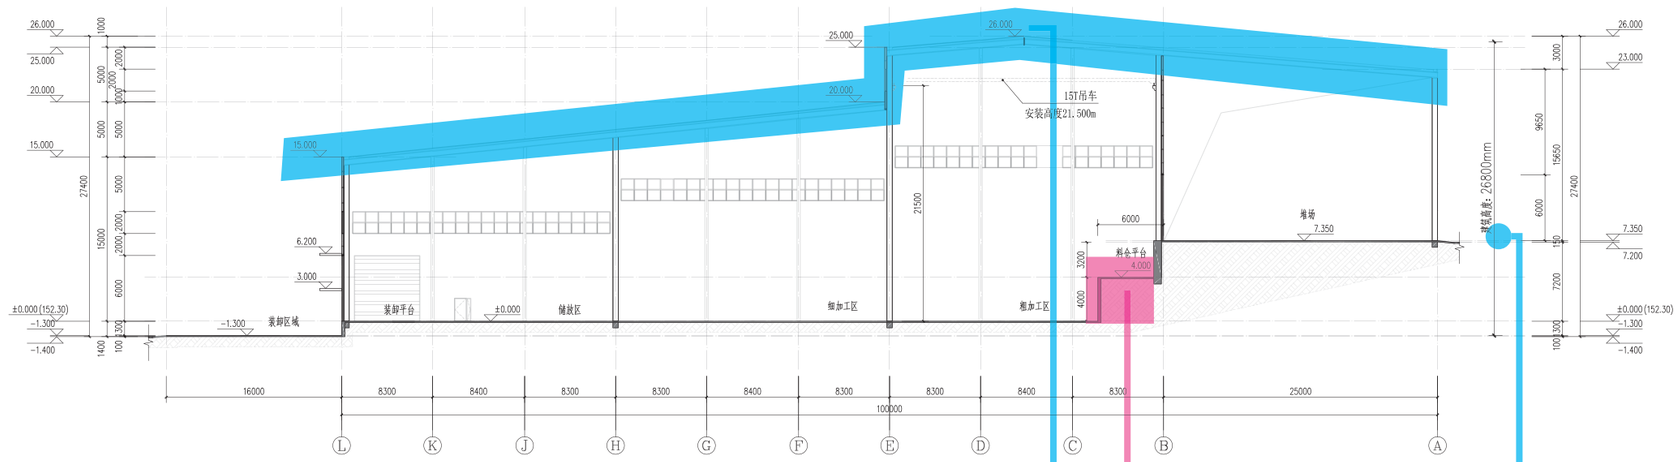

1-1剖面图 1:200

图例:

- 米白色彩钢板: RGB: 242、243、245
- 浅灰色真石漆: RGB: 203、203、202
- 浅灰色真石漆: RGB: 203、203、202
- 浅灰色彩钢板: RGB: 173、173、173
- 消防救援窗

中城城园设计有限公司													建筑行业（建筑工程）甲级；市政行业（道路工程）专业甲级；市政行业乙级；城乡规划编制乙级；风景园林工程设计专项乙级；公路行业（公路）专业丙级；						
职	责	姓	名	签	名	职	责	姓	名	签	名	不加盖设计资质证章无效				子项目	3#厂房（二期）		
设	计	李碧谦				审	定	王冰				建设单位	贺州市联顺新材料有限公司			阶	段	施工图	
校	对	魏春辉				专业负责人		丁晓冬				项目名称	贺州市联顺新材料有限公司年产5万吨可溶解材料、10万吨母粒、10万吨环保涂料、50万吨改性粉体项目			① ② 立面图 ③ ④ 立面图 1-1剖面图			
审	核	丁晓冬				项目负责人		肖	全										
出图日期		2024.05		版本号		A		专	业	建筑		设计号		比例	如图	图	号	JS-04	

调整内容:

①.3#厂房屋面形式重新调整，屋面由原三面坡调整为双坡屋面；屋脊高度由原标高 26.00 调整至标高 21.80；

②. 建筑高度由原 26.90 米调整为 21.70 米；

③.3#厂房原料仓平台和粗加工区挡土墙取消；原料仓平台标高 4.00 调整至正负零标高；

①

③

②

调整后 3# 厂房剖面图

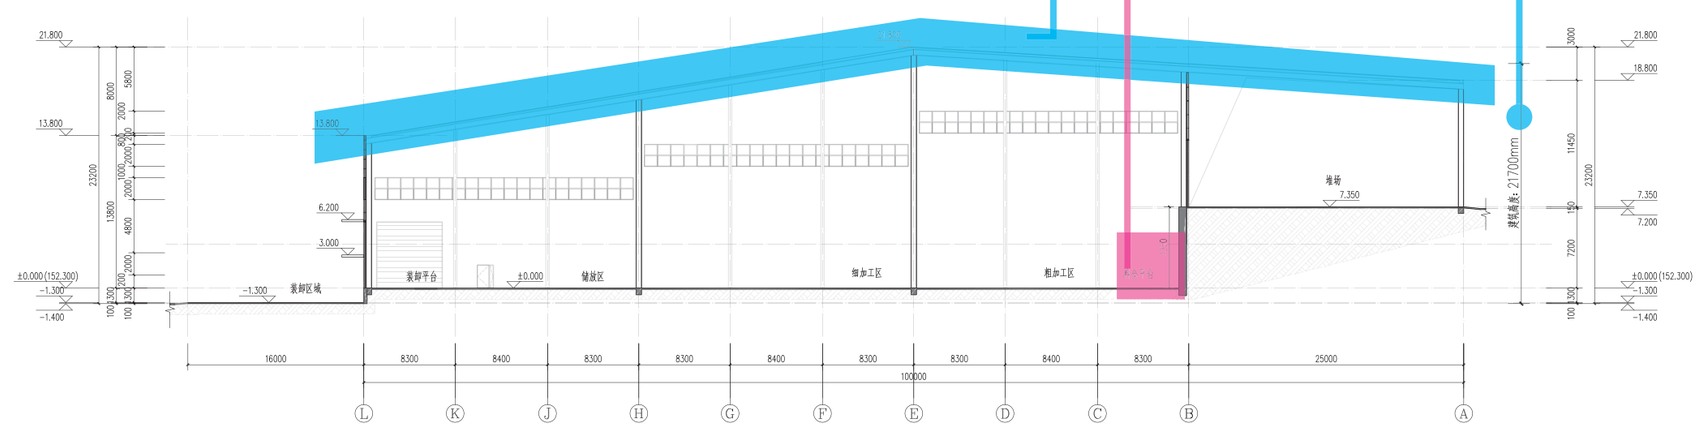

1-1剖面图 1:200

图例:

- 米白色彩钢板: RGB: 242、243、245
- 浅灰色真石漆: RGB: 203、203、202
- 浅灰色真石漆: RGB: 203、203、202
- 浅灰色彩钢板: RGB: 173、173、173
- 消防救援窗

调整内容:

1、3#厂房原料仓平台和粗加工区挡土墙取消；原料仓平台标高4.00调整至正负零标高；

2、3#厂房屋面形式重新调整，屋脊高度由原标高26.00调整至标高21.80；建筑高度由原26.90米调整为21.70米。

中城城园设计有限公司													建筑行业（建筑工程）甲级；市政行业（道路工程）专业甲级；市政行业乙级；城乡规划编制乙级；风景园林工程设计专项乙级；公路行业（公路）专业丙级；						
职	责	姓	名	签	名	职	责	姓	名	签	名	不加盖设计资质证章无效				子项目	3#厂房（二期）		
设	计	李碧谦				审	定	王冰				建设单位	贺州市联顺新材料有限公司			阶	段	方案图	
校	对	魏春辉				专业负责人		丁晓冬				项目名称	贺州市联顺新材料有限公司年产5万吨可溶解材料、10万吨母粒、10万吨环保涂料、50万吨改性粉体项目			① ② 立面图 ③ ④ 立面图 1-1剖面图			
审	核	丁晓冬				项目负责人		肖	全										
出图日期		2025.04		版本号		B		专	业	建筑		设计号	ZCCY-FJ-2023第(02)号	比例	如图	图	号	JJ-03(调)	