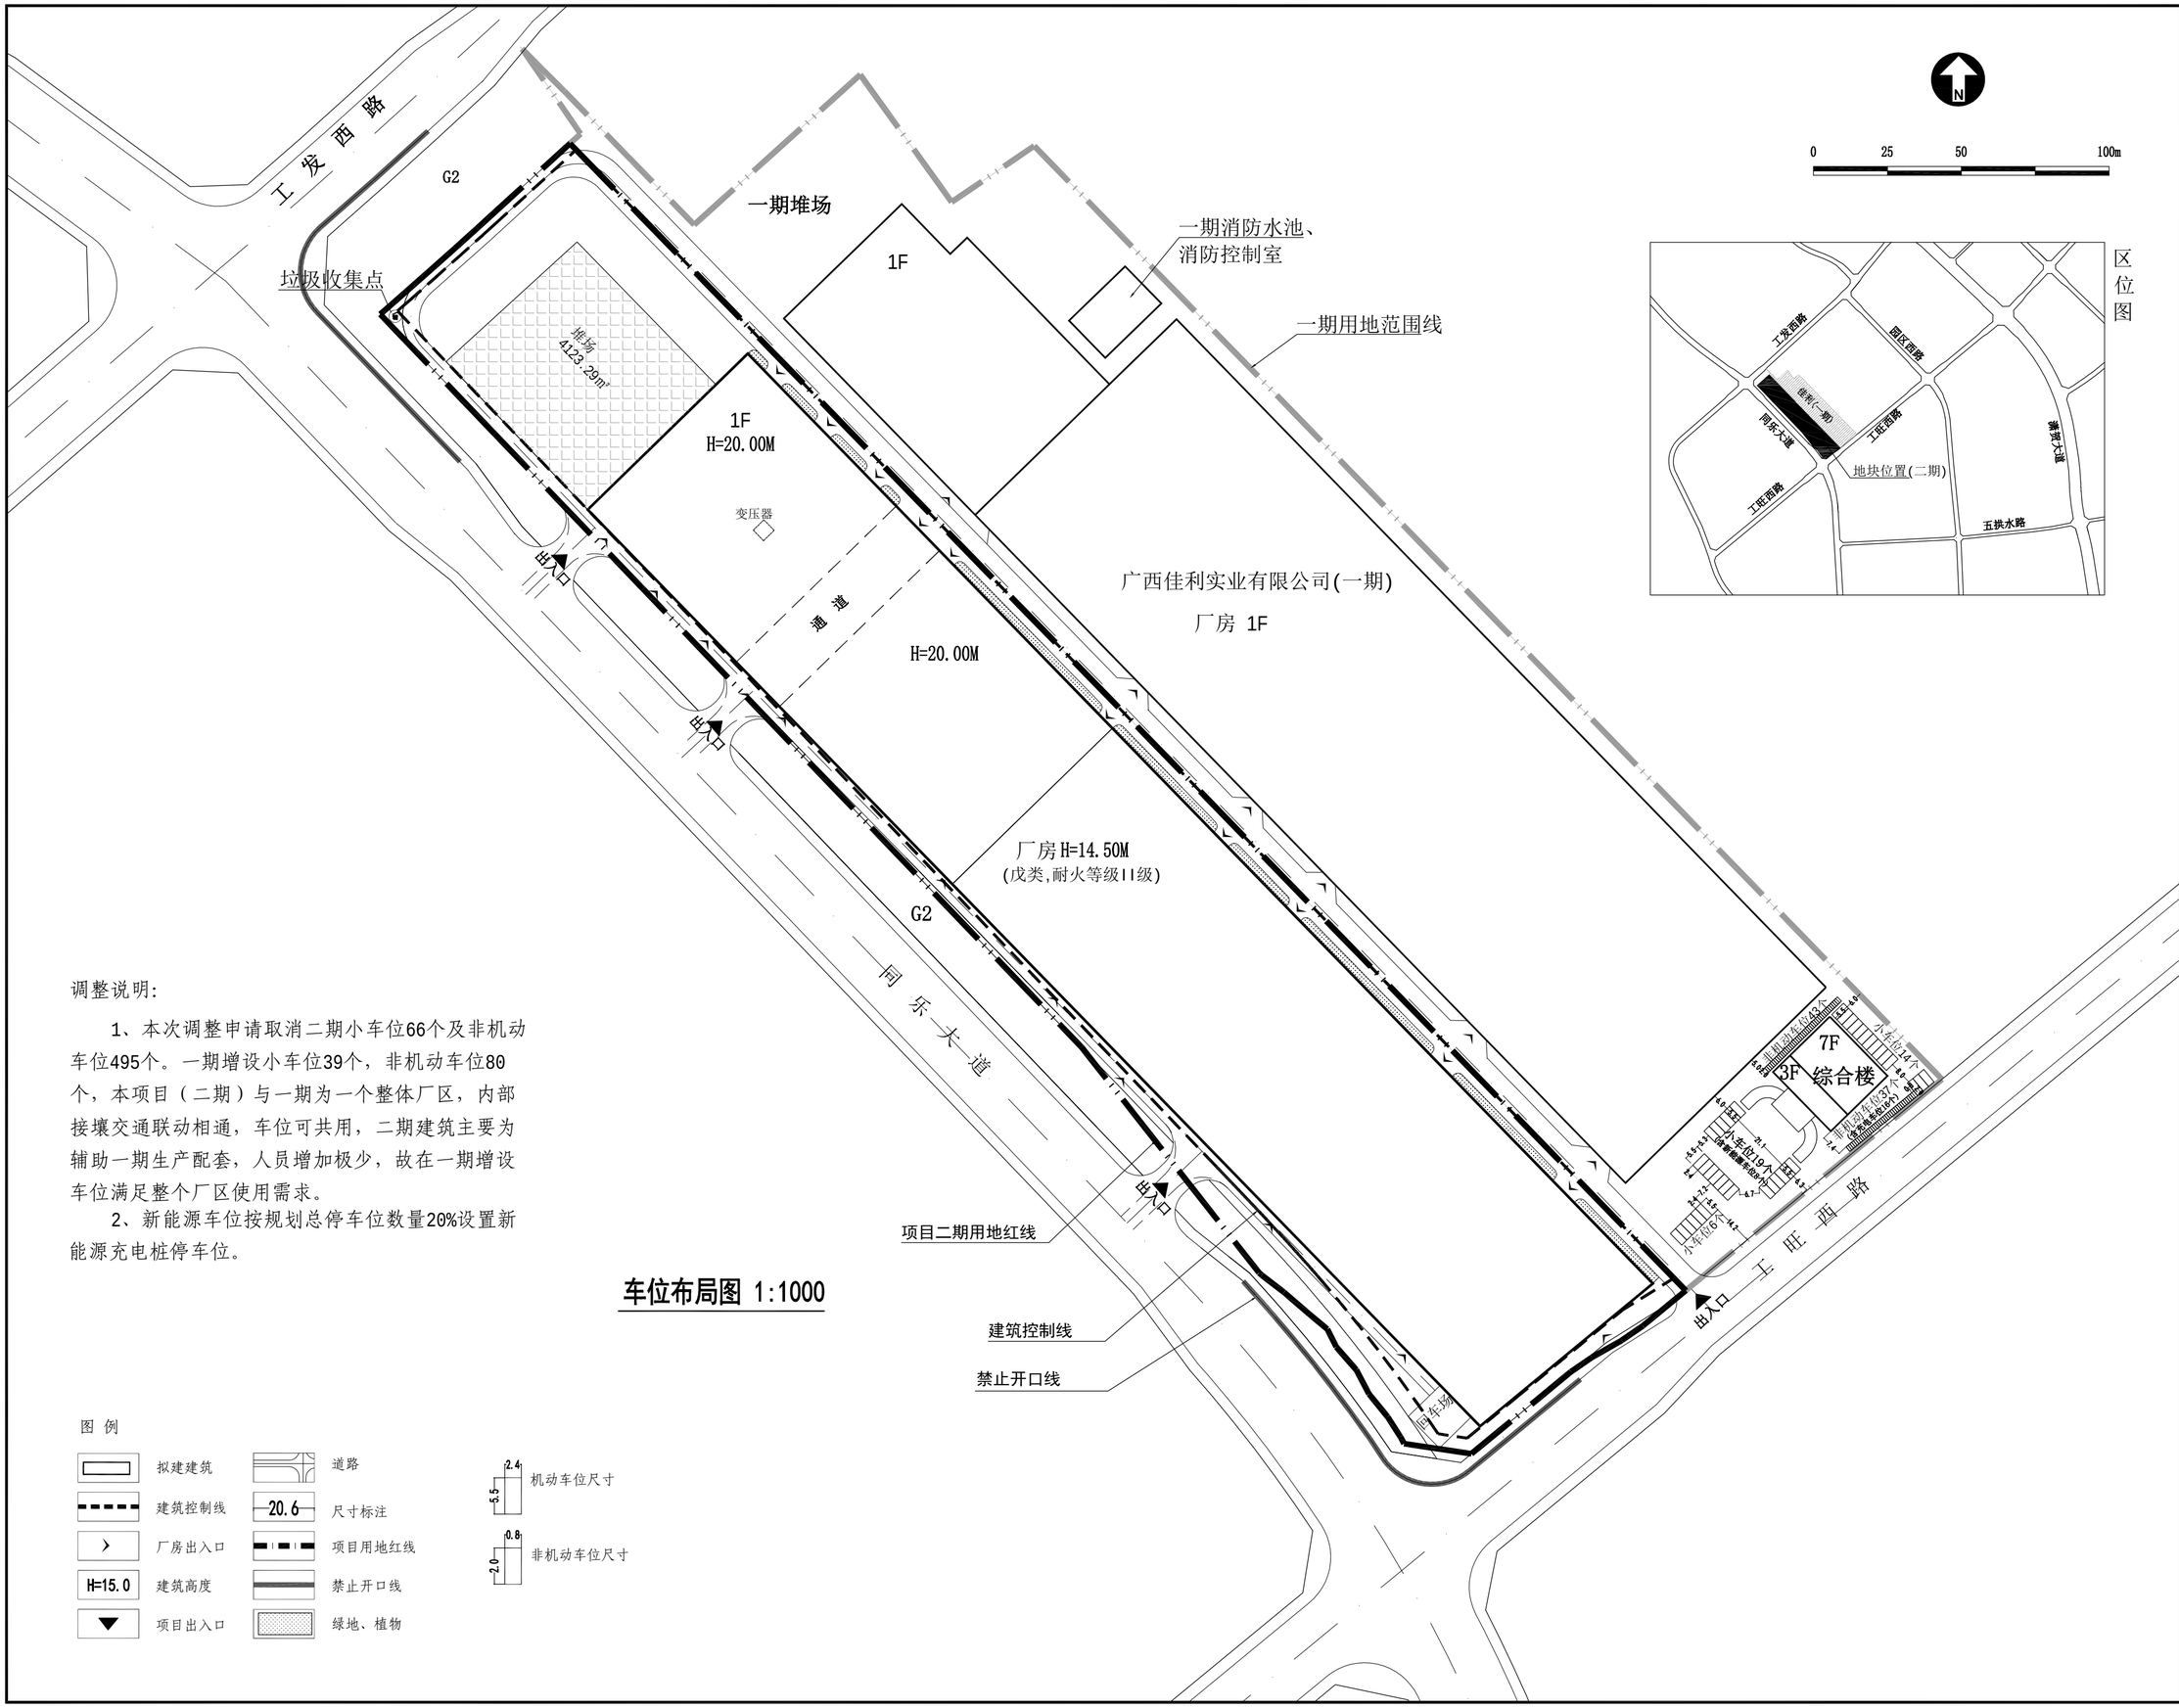

调整说明:

1、本次调整申请取消二期小车位66个及非机动车位495个。一期增设小车位39个，非机动车位80个，本项目（二期）与一期为一个整体厂区，内部接壤交通联动相通，车位可共用，二期建筑主要为辅助一期生产配套，人员增加极少，故在一期增设车位满足整个厂区使用需求。

2、新能源车位按规划总停车位数量20%设置新能源充电桩停车位。

车位布局图 1:1000

图 例

	拟建建筑		道路
	建筑控制线	20.6	尺寸标注
	厂房出入口		项目用地红线
H=15.0	建筑高度		禁止开口线
	项目出入口		绿地、植物

2.4 / 5.5 机动车位尺寸

0.8 / 2.0 非机动车位尺寸

会 签 栏
COORDINATION

建筑 ARCHI.		给排水 PLUMBING	
结构 STRUCT.		暖通空调 HVAC.	
电气 ELEC.		弱电 WEAK ELEC	

版本号 MARK	日期 DATE	修改内容 DESCRIPTION

注 册 章

资 质 章

审定 AUTHORIZED BY	陈习子	
审核 PROCESSED BY	李 麟	
项目负责人 PROJECT DIRECTOR	李 麟	
专业负责人 CHIEF ENGI	莫燕兰	
校对 CHECKED BY	段晶晶	
设计 DESIGNED BY	莫燕兰	

建设单位 CLIENT: 广西佳利实业有限公司

工程名称 PROJECT: 年产30万吨碳酸钙粉体及600万平方米人造岗石项目（二期）

子工程名称 SUB PROJECT:

图名 TITLE: 车位布局图

设计号 PROJECT No.		阶段 STATUS	方 案
专业 DISCIPLINE	规 划	图号 DRAWING No.	GH-01
版本 REV.		日期 DATE	2025.06

广东弘基设计有限公司
Guangdong Hong ji Design Co.,Ltd

工程设计证书编号： A144009203
建筑行业（建筑工程）甲级、市政行业（道路工程）甲级
工程设计证书编号： A244009200
市政行业（桥梁工程、给水工程、排水工程）乙级
城 乡 规 划 编 制 资 质 证 书:
证书编号：粤自资规乙字23440051

版权所有，未经授权，不得复制