


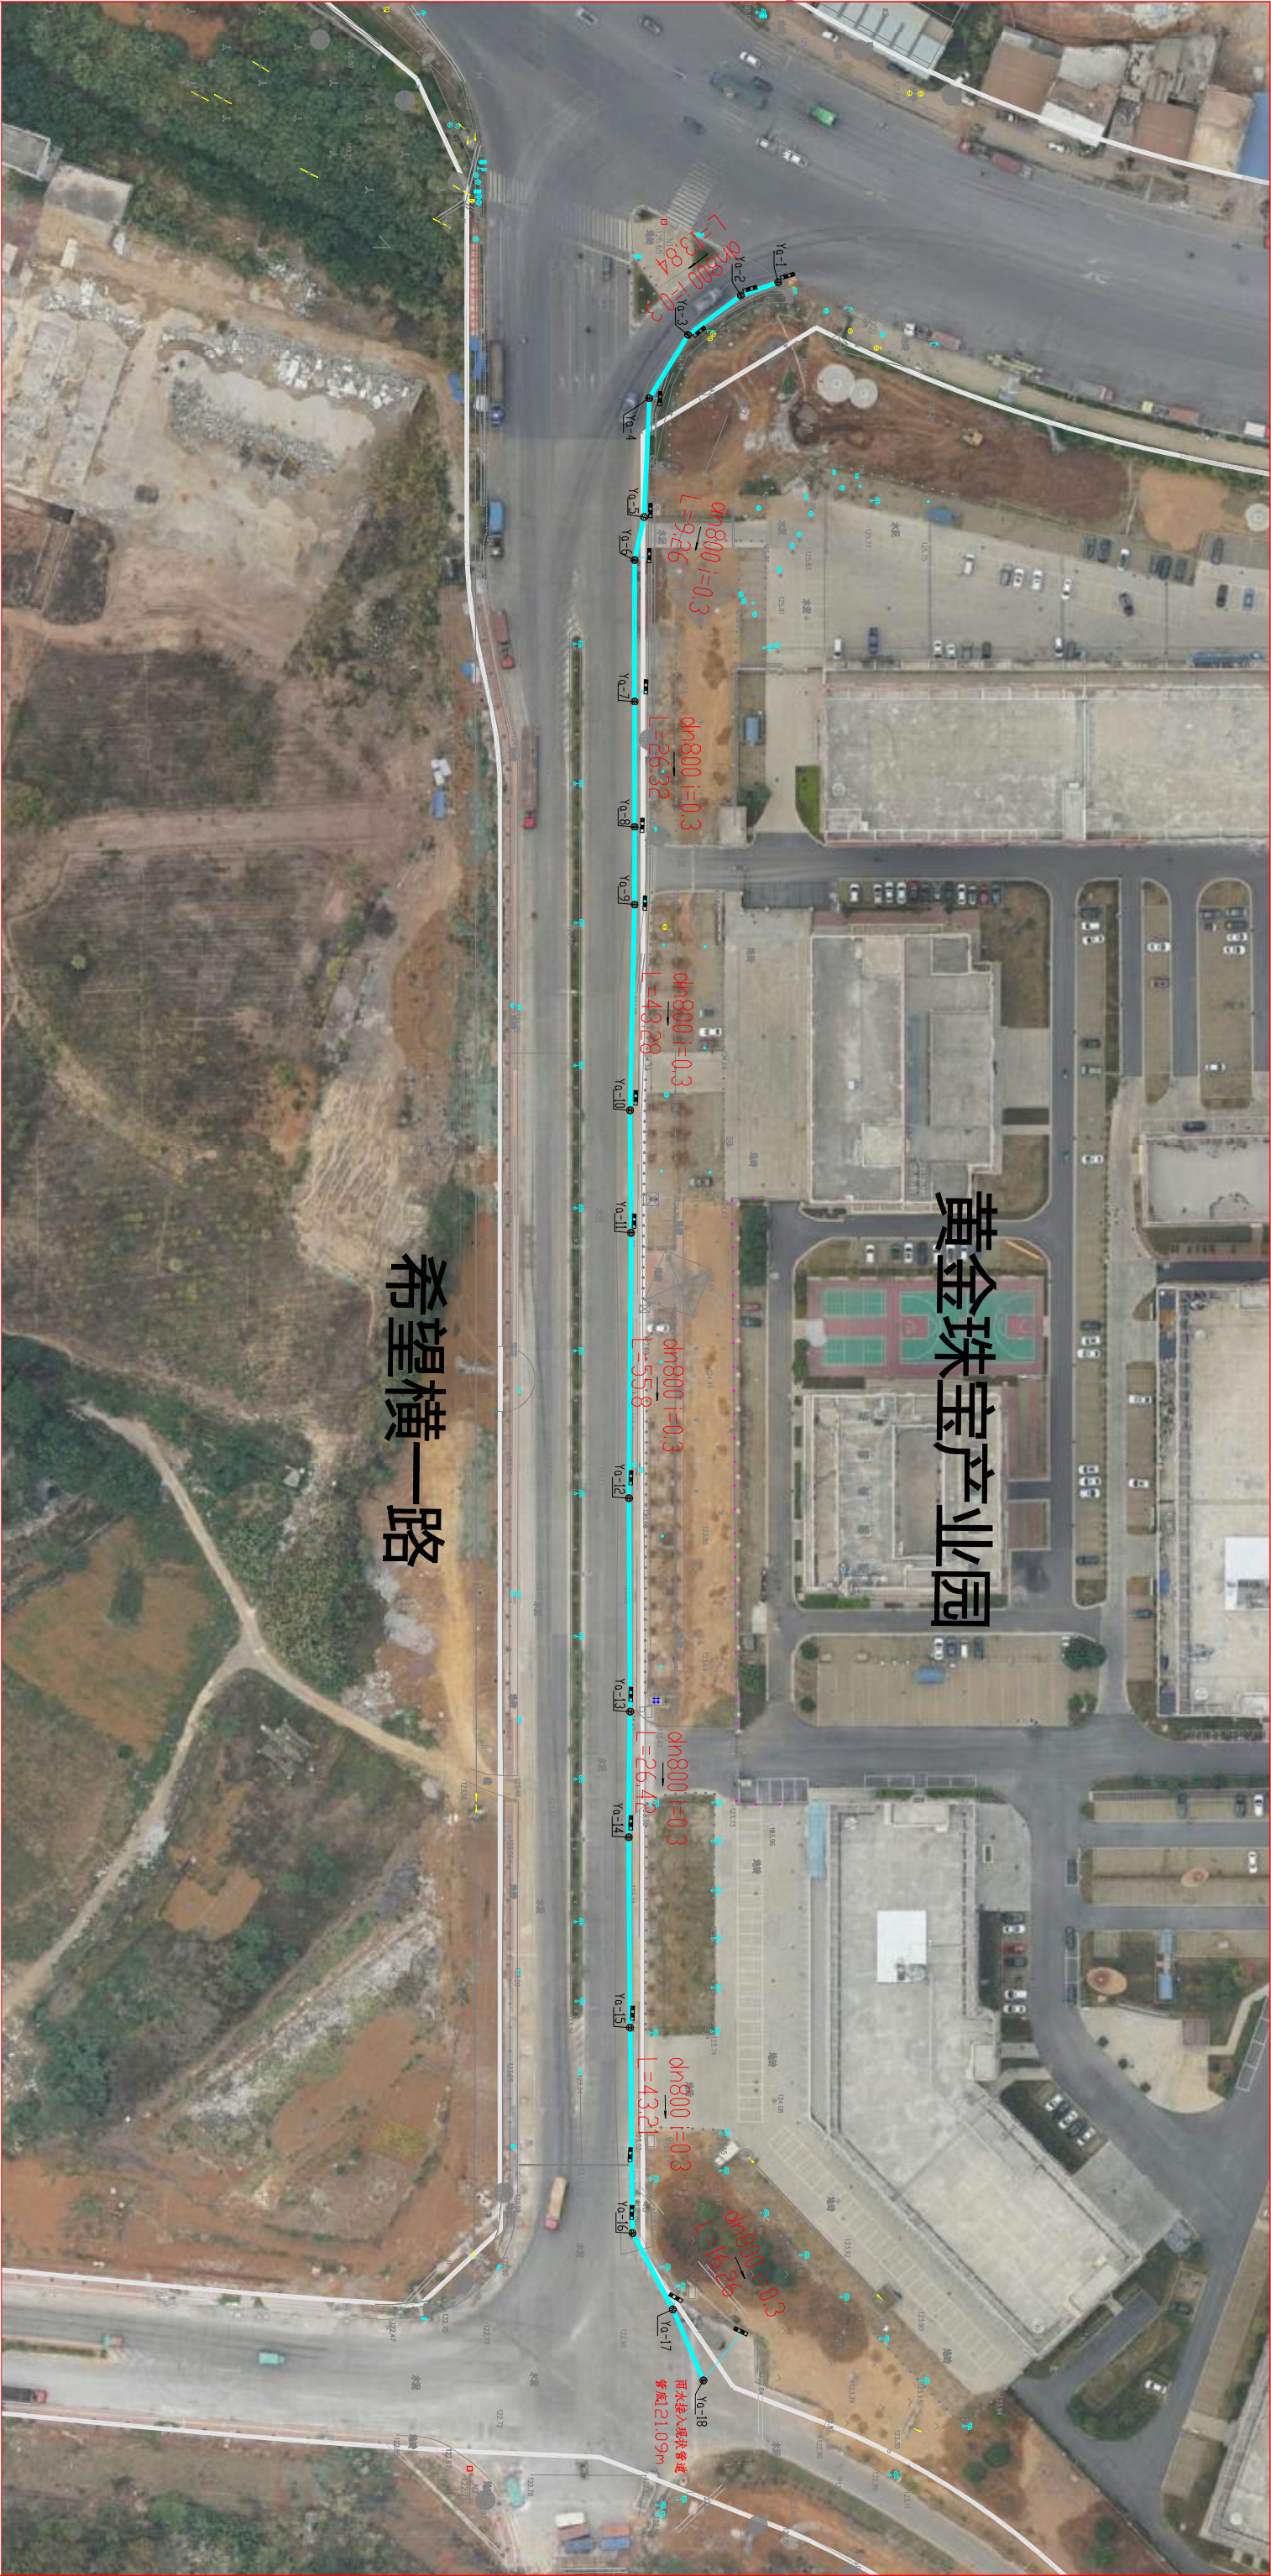

黄金珠宝产业园

希望横一路

图例:

规划道路红线	雨水井
雨水管	井标号
Y1	管径
0+000	桩号
DN500	i=0.001
L=100	管长

管线平面图

说明:

本图比例为1: 500, 图内尺寸以m计。