


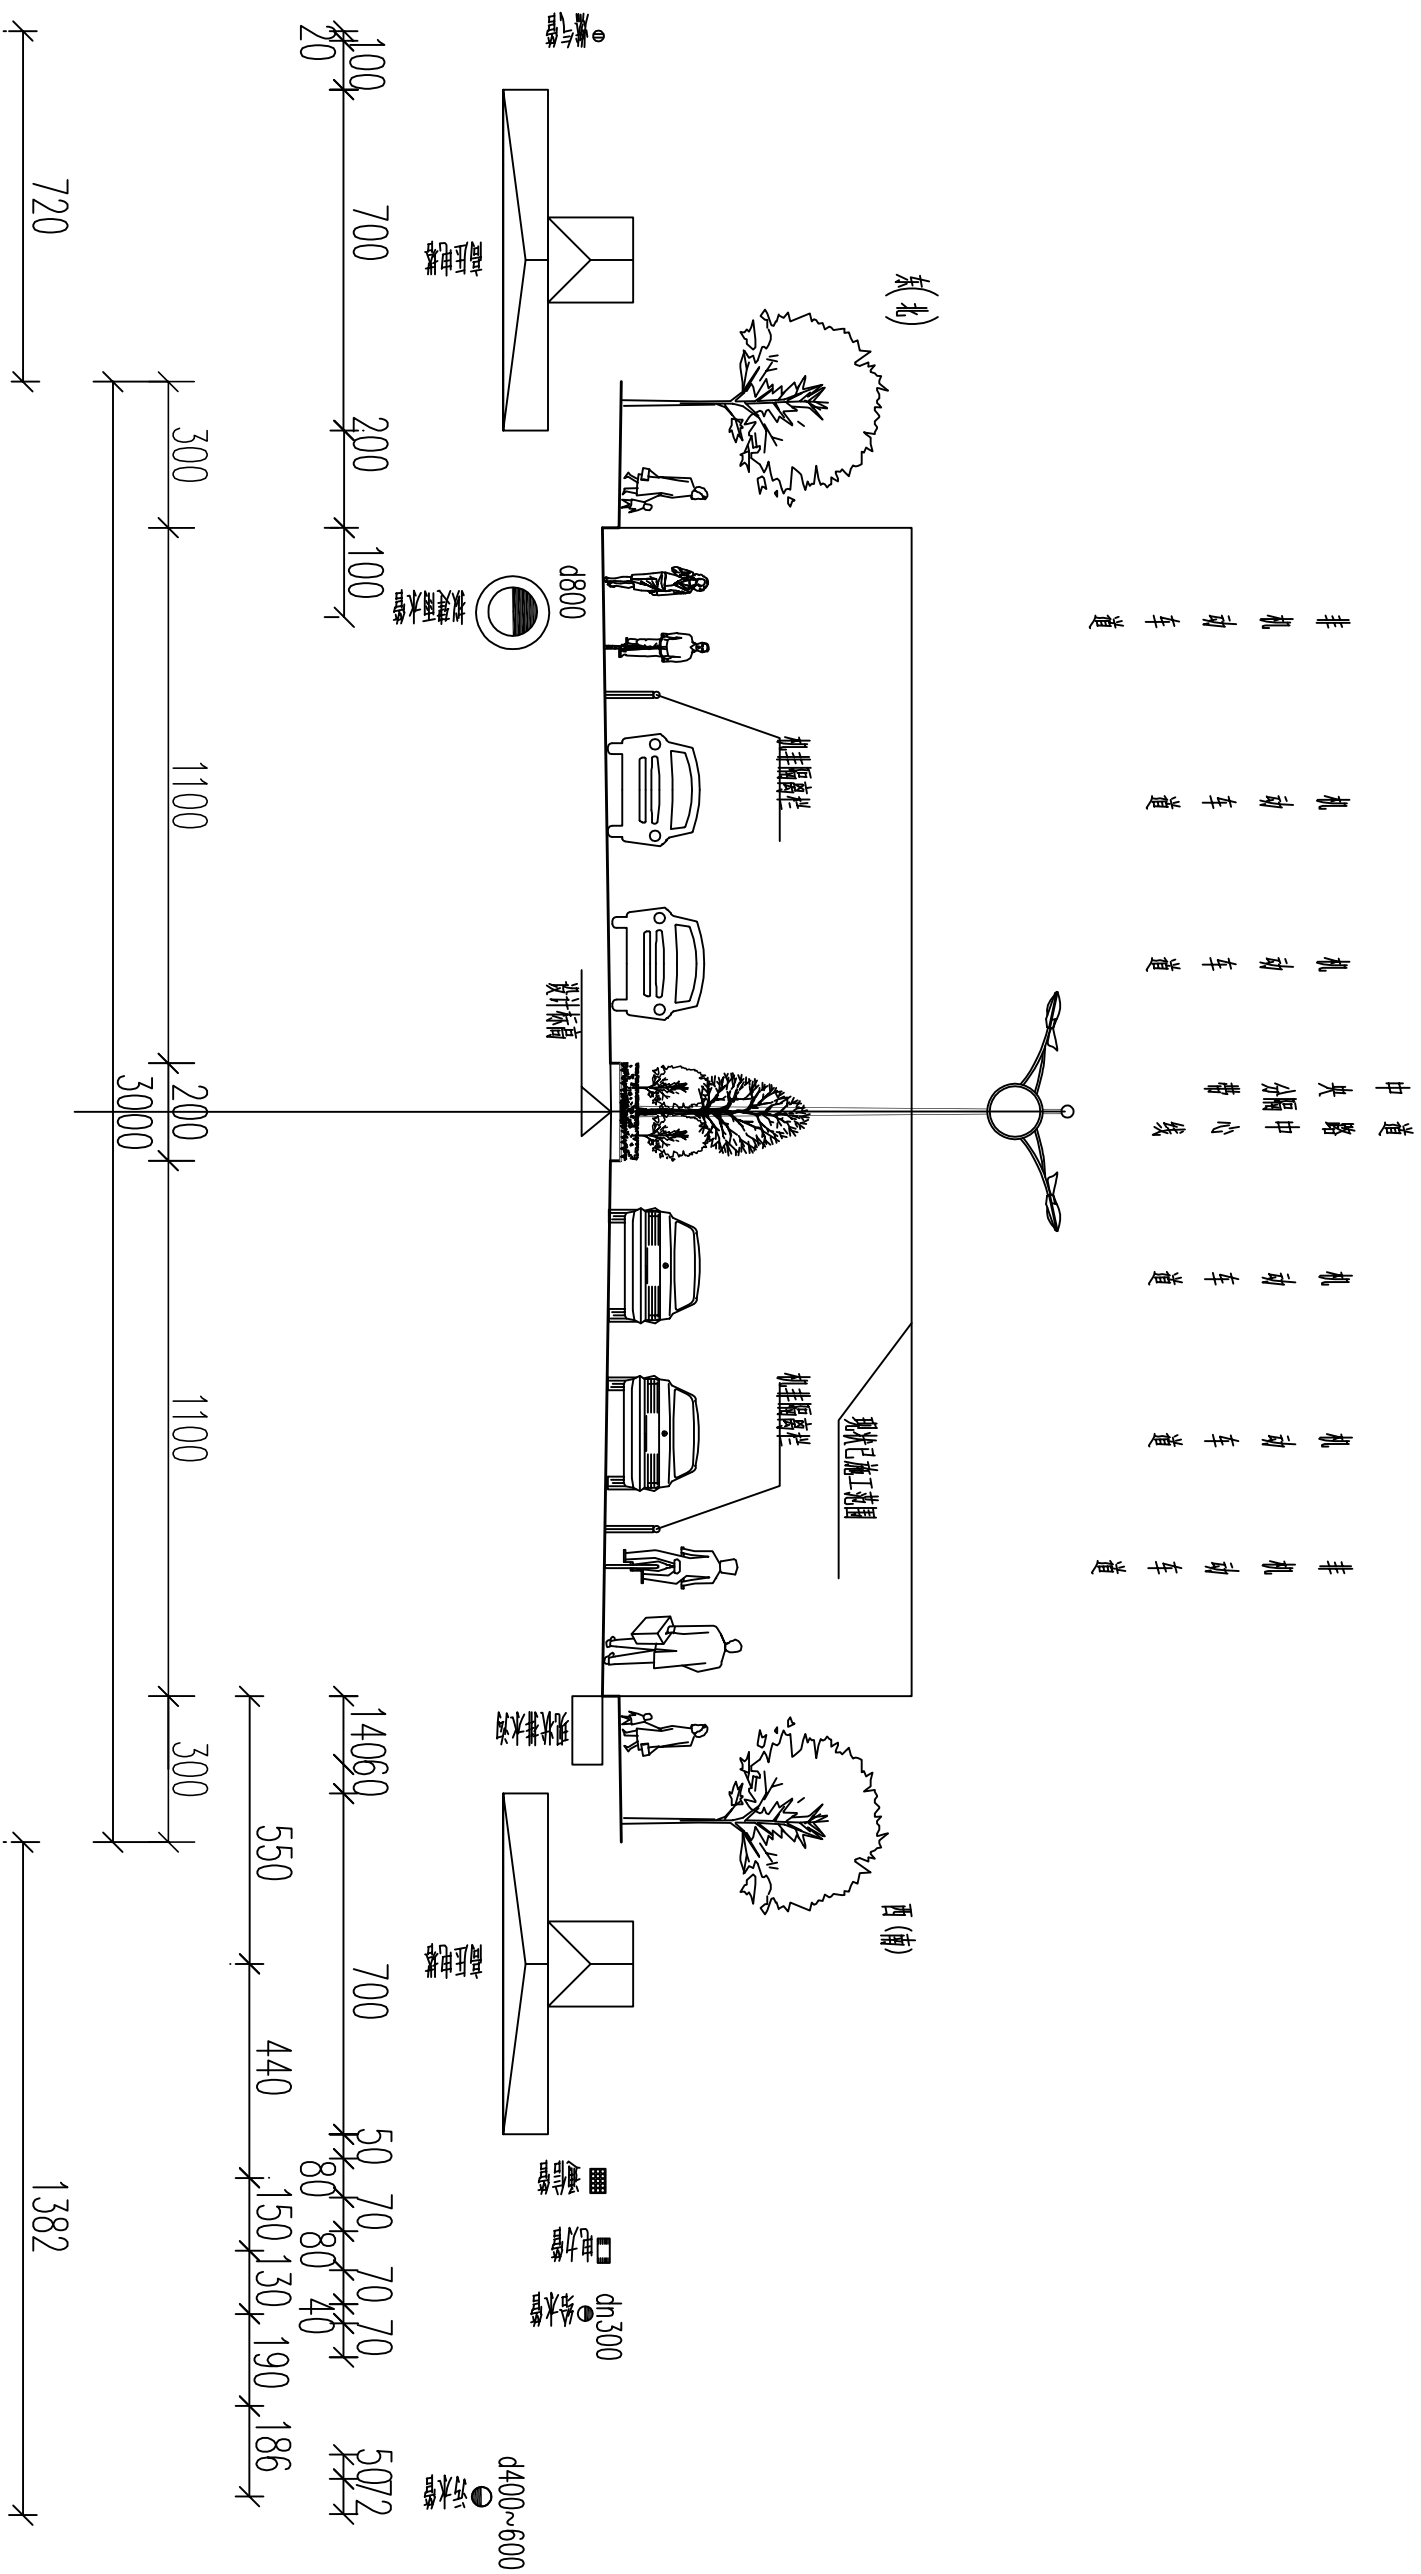

给排水管道标准横断面位置图
1:200

说明:
1、图中尺寸均以厘米计。
2、图中除给排水管线外,其余管线尺寸均为示意。