


区位分析图

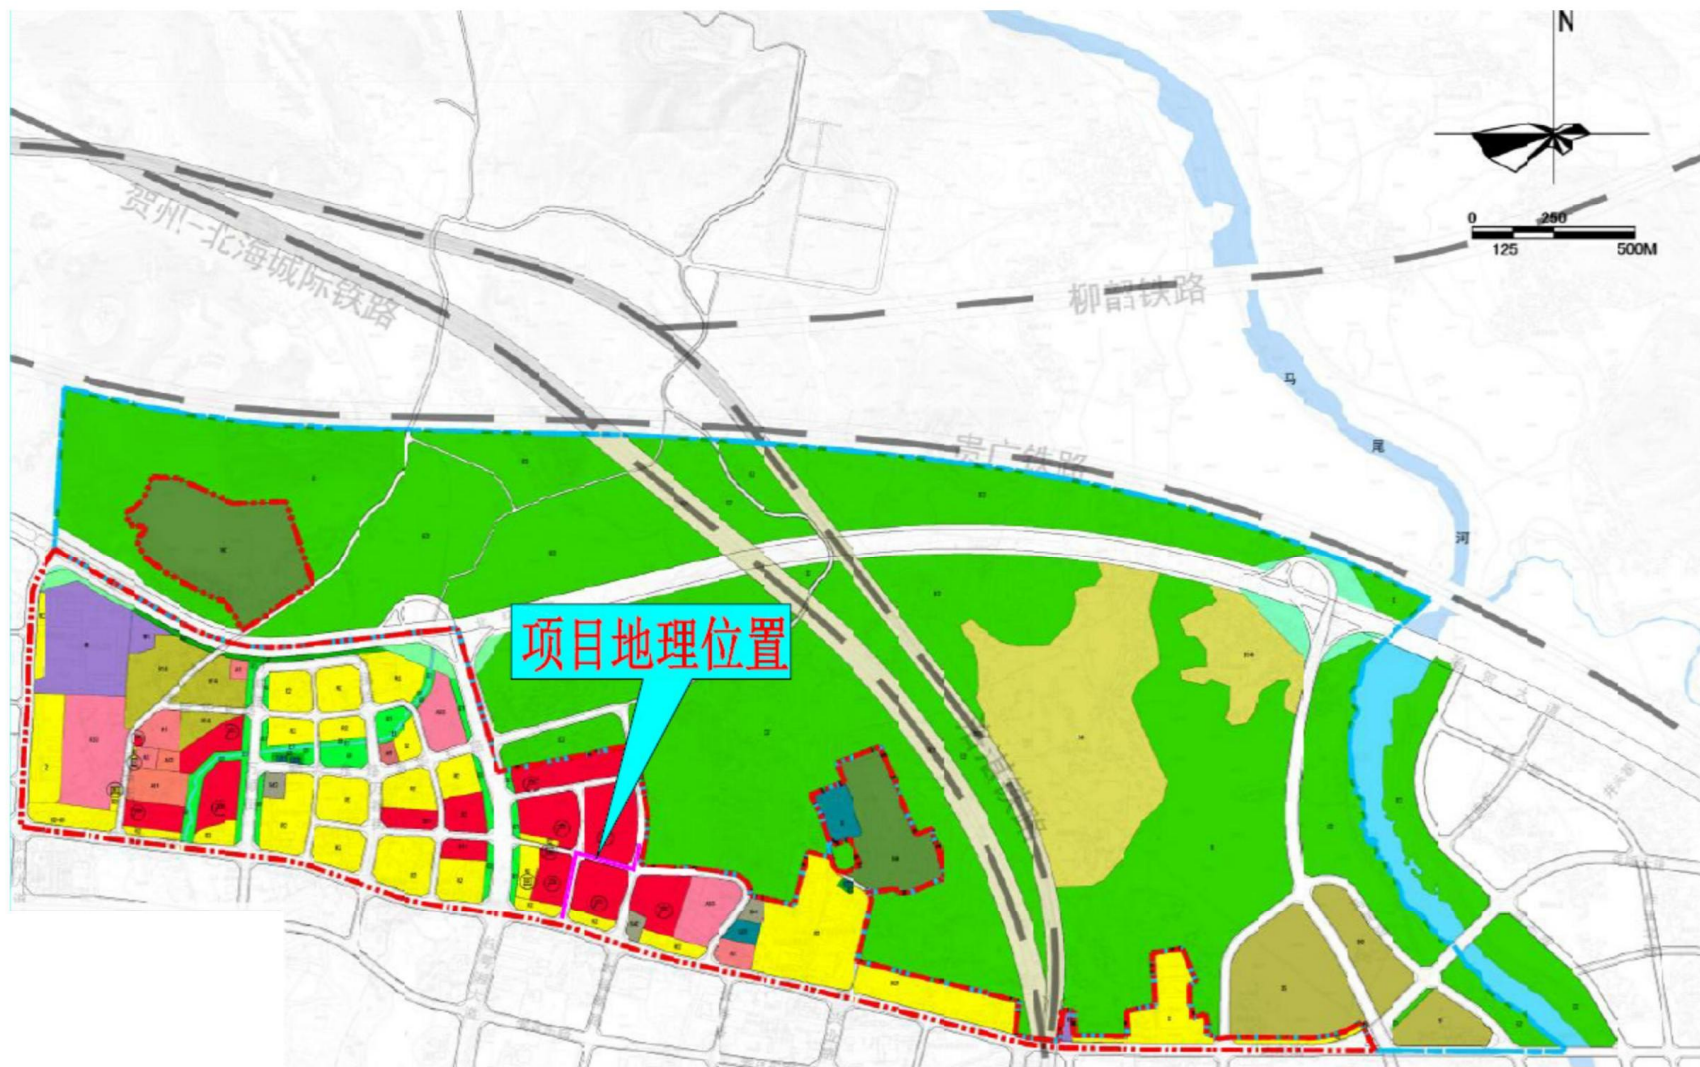

本项目所在区域位于贺州市八步区，市中心城区东北部，根据规划道路一、规划道路二、规划道路三3条道路等级为城市支路，太福北路道路等级为城市次干路，均为新建市政道路工程。项目南侧为八达东路，西侧为桂粤湘大道，北侧为北环路，本工程道路沿线现状基本地貌为旱地、草地等，道路红线范围内无现状给排水管道。