


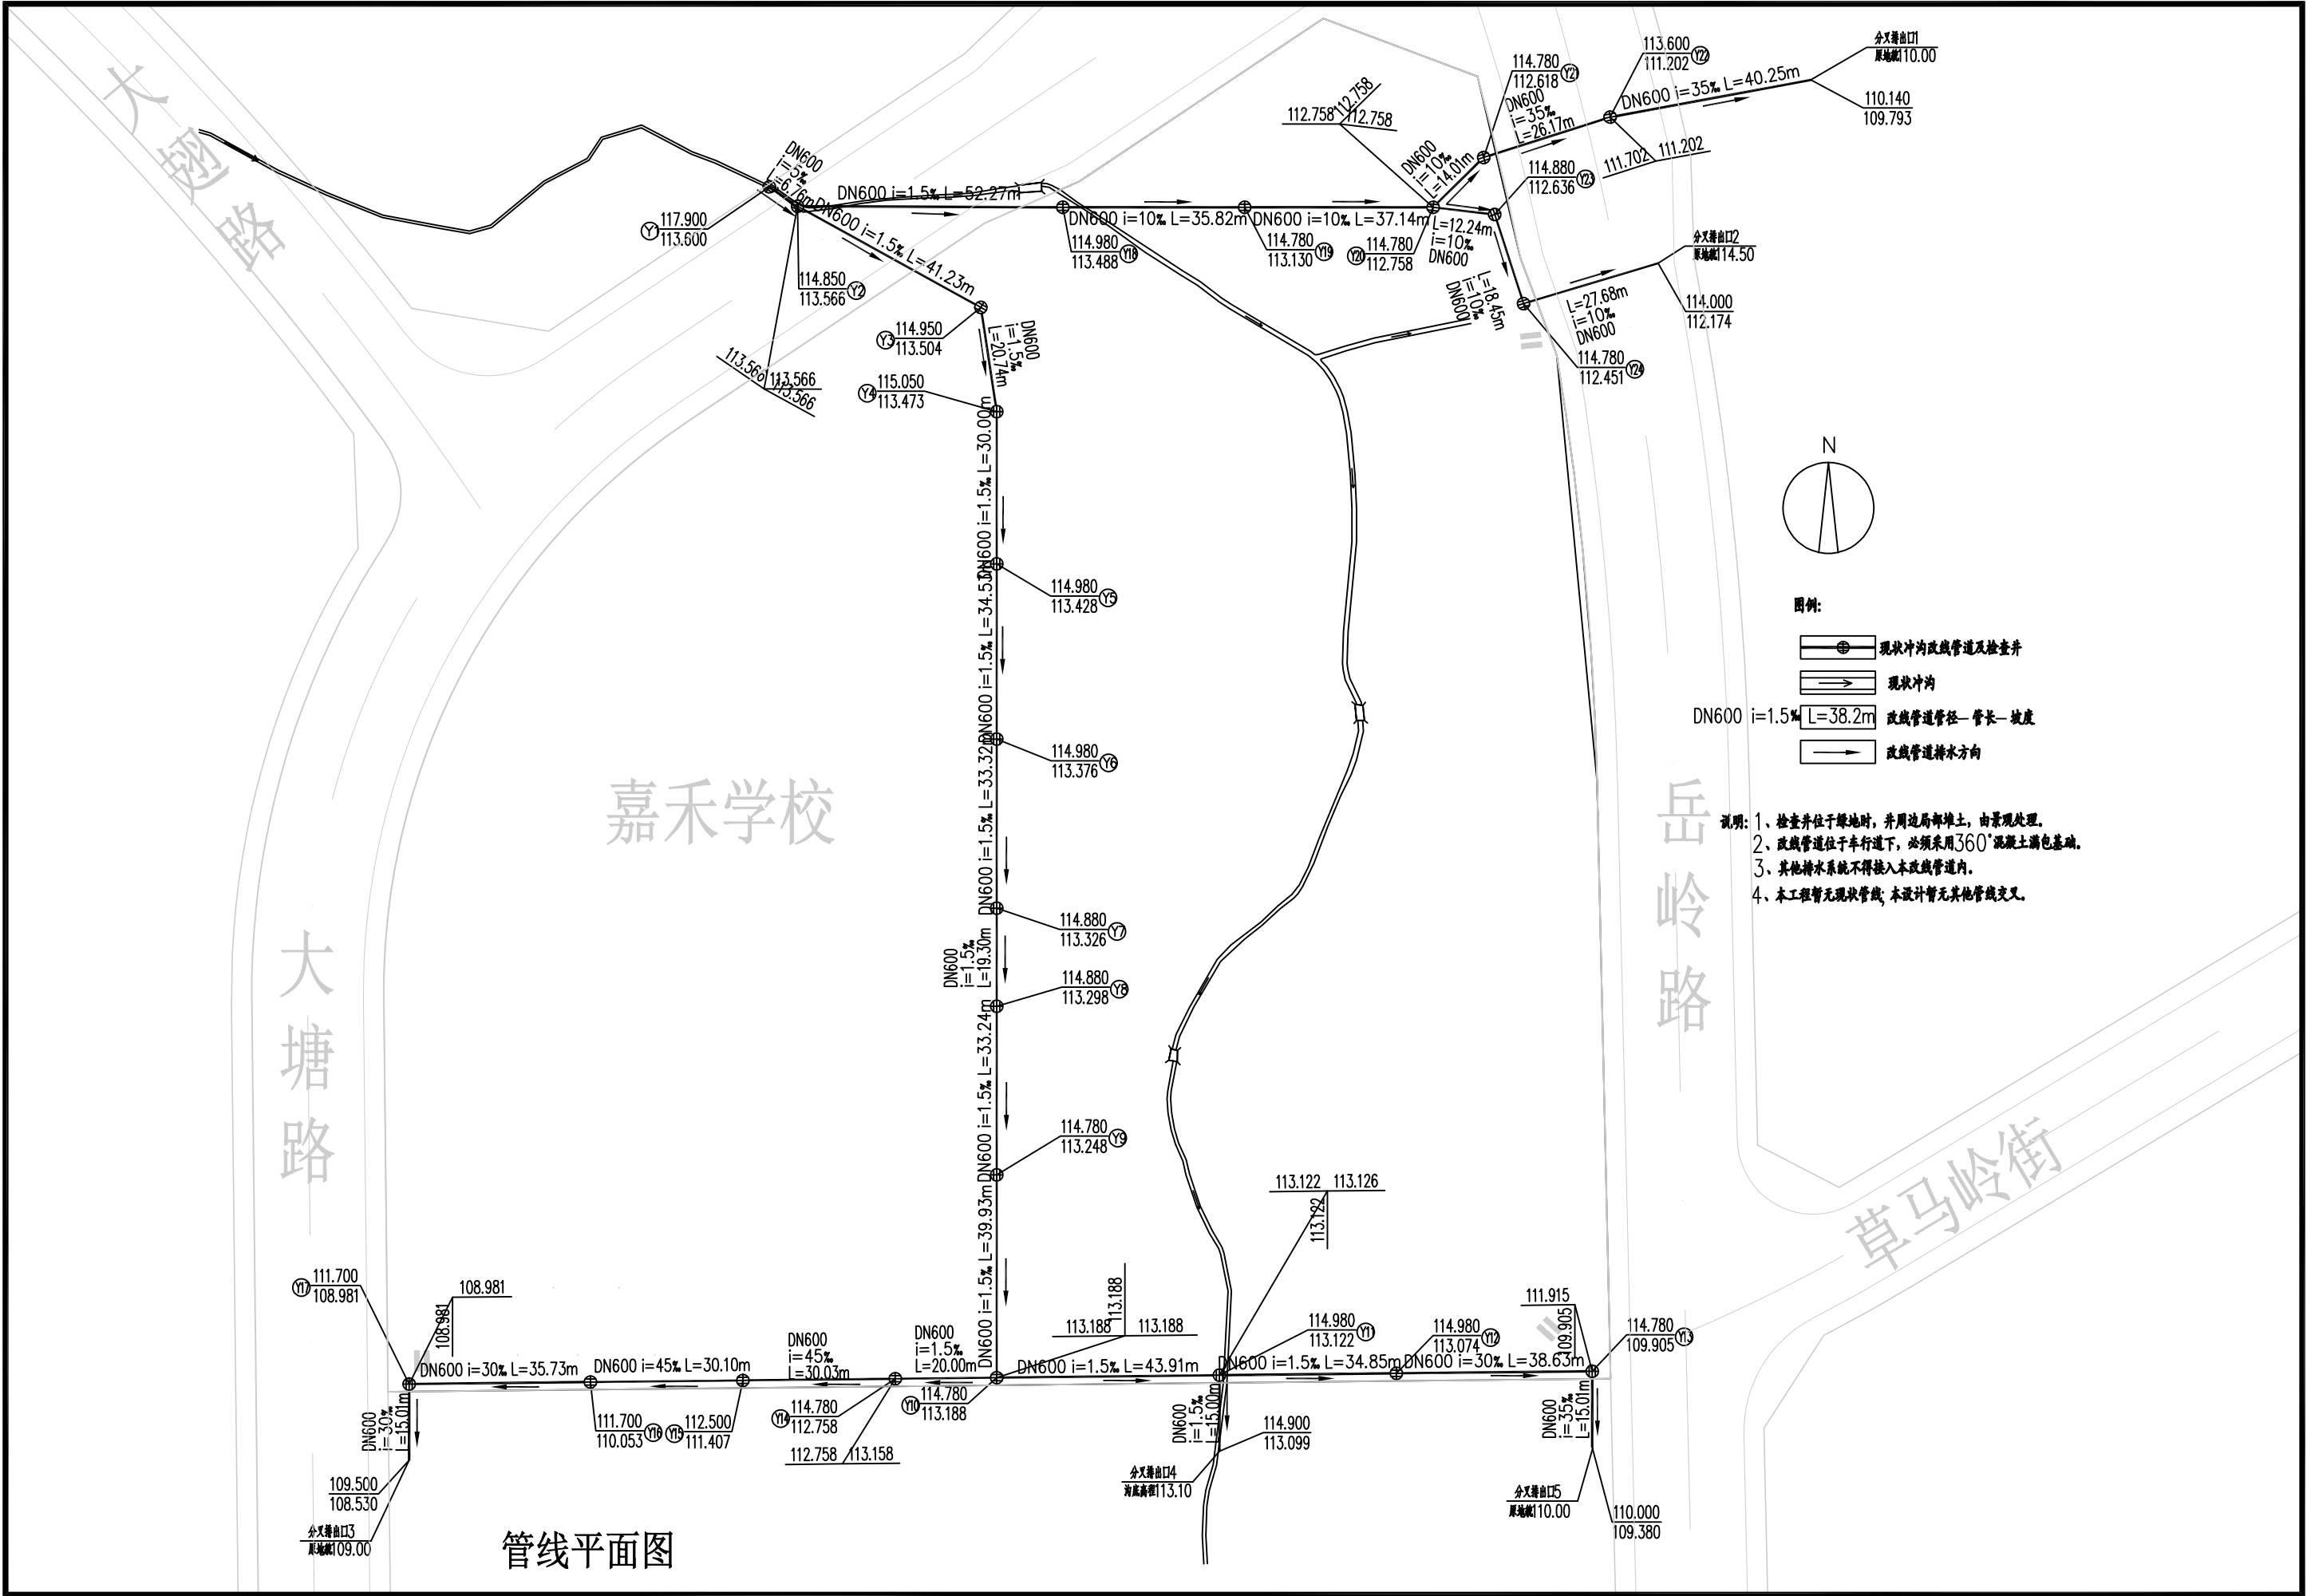

管线平面图