


调整前彩色总平面

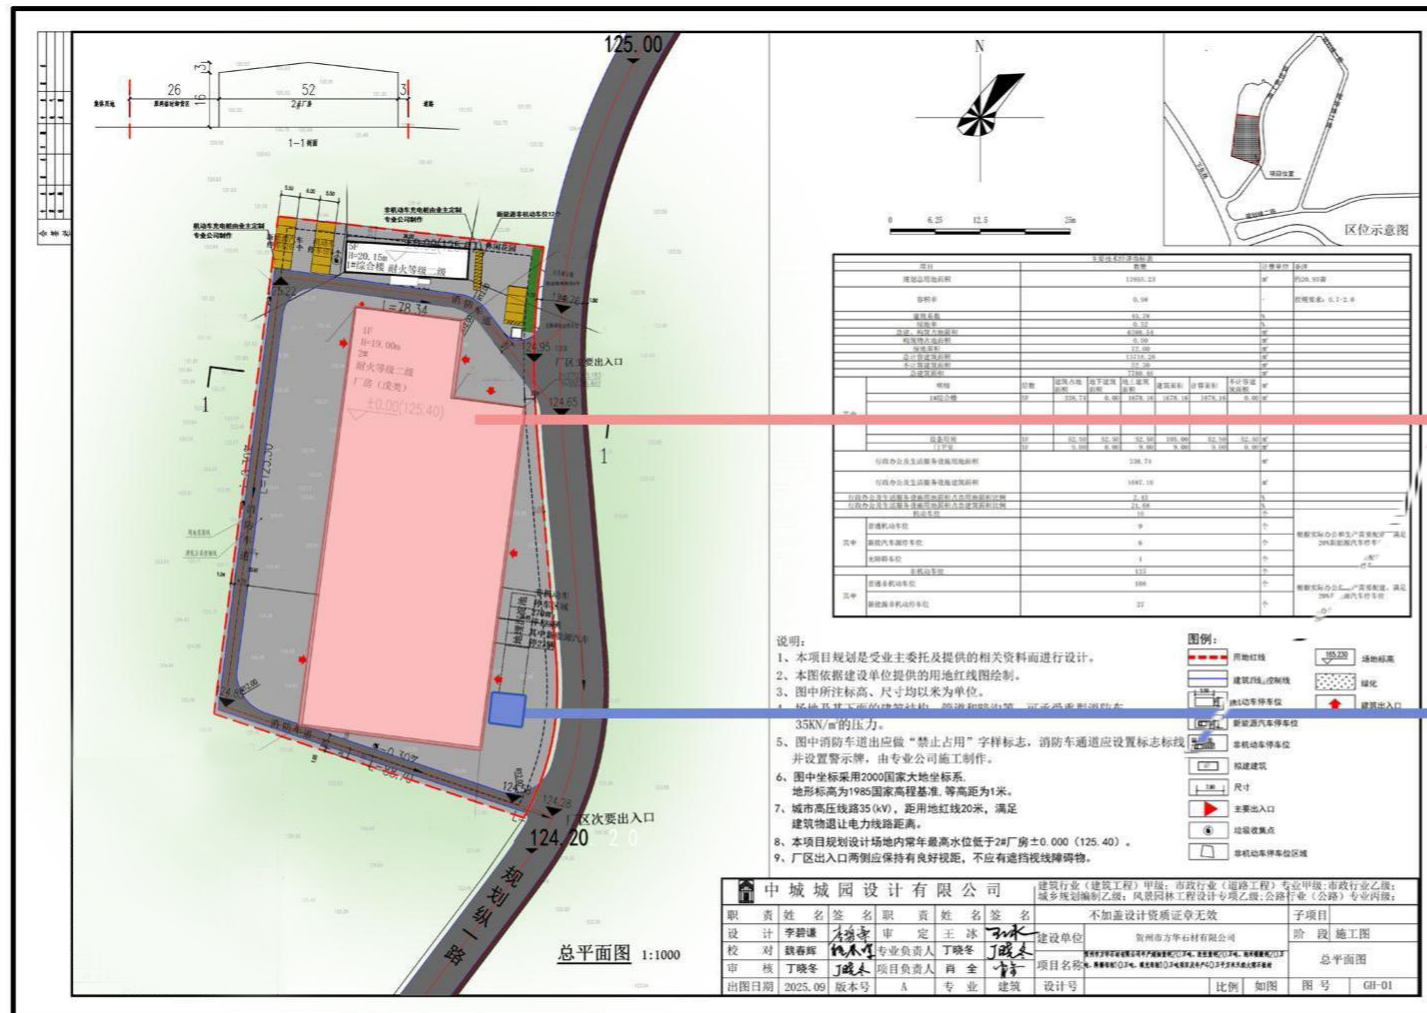

2# 厂房由 3 层调整为 1 层，建筑高度由 28.6 米调整为 19.00 米，占地面积由 7524 m²调整为 5988.3 m²，建筑面积由 19527.48 m²调整为 5988.30 m²，计容建筑面积由 33028.86 m²调整为 11976.60 m²

增加一个设备用房，占地面积 52.50 m²，建筑面积 105 m²，计容建筑面积 52.50 m²，不计容建筑面积 52.50 m²