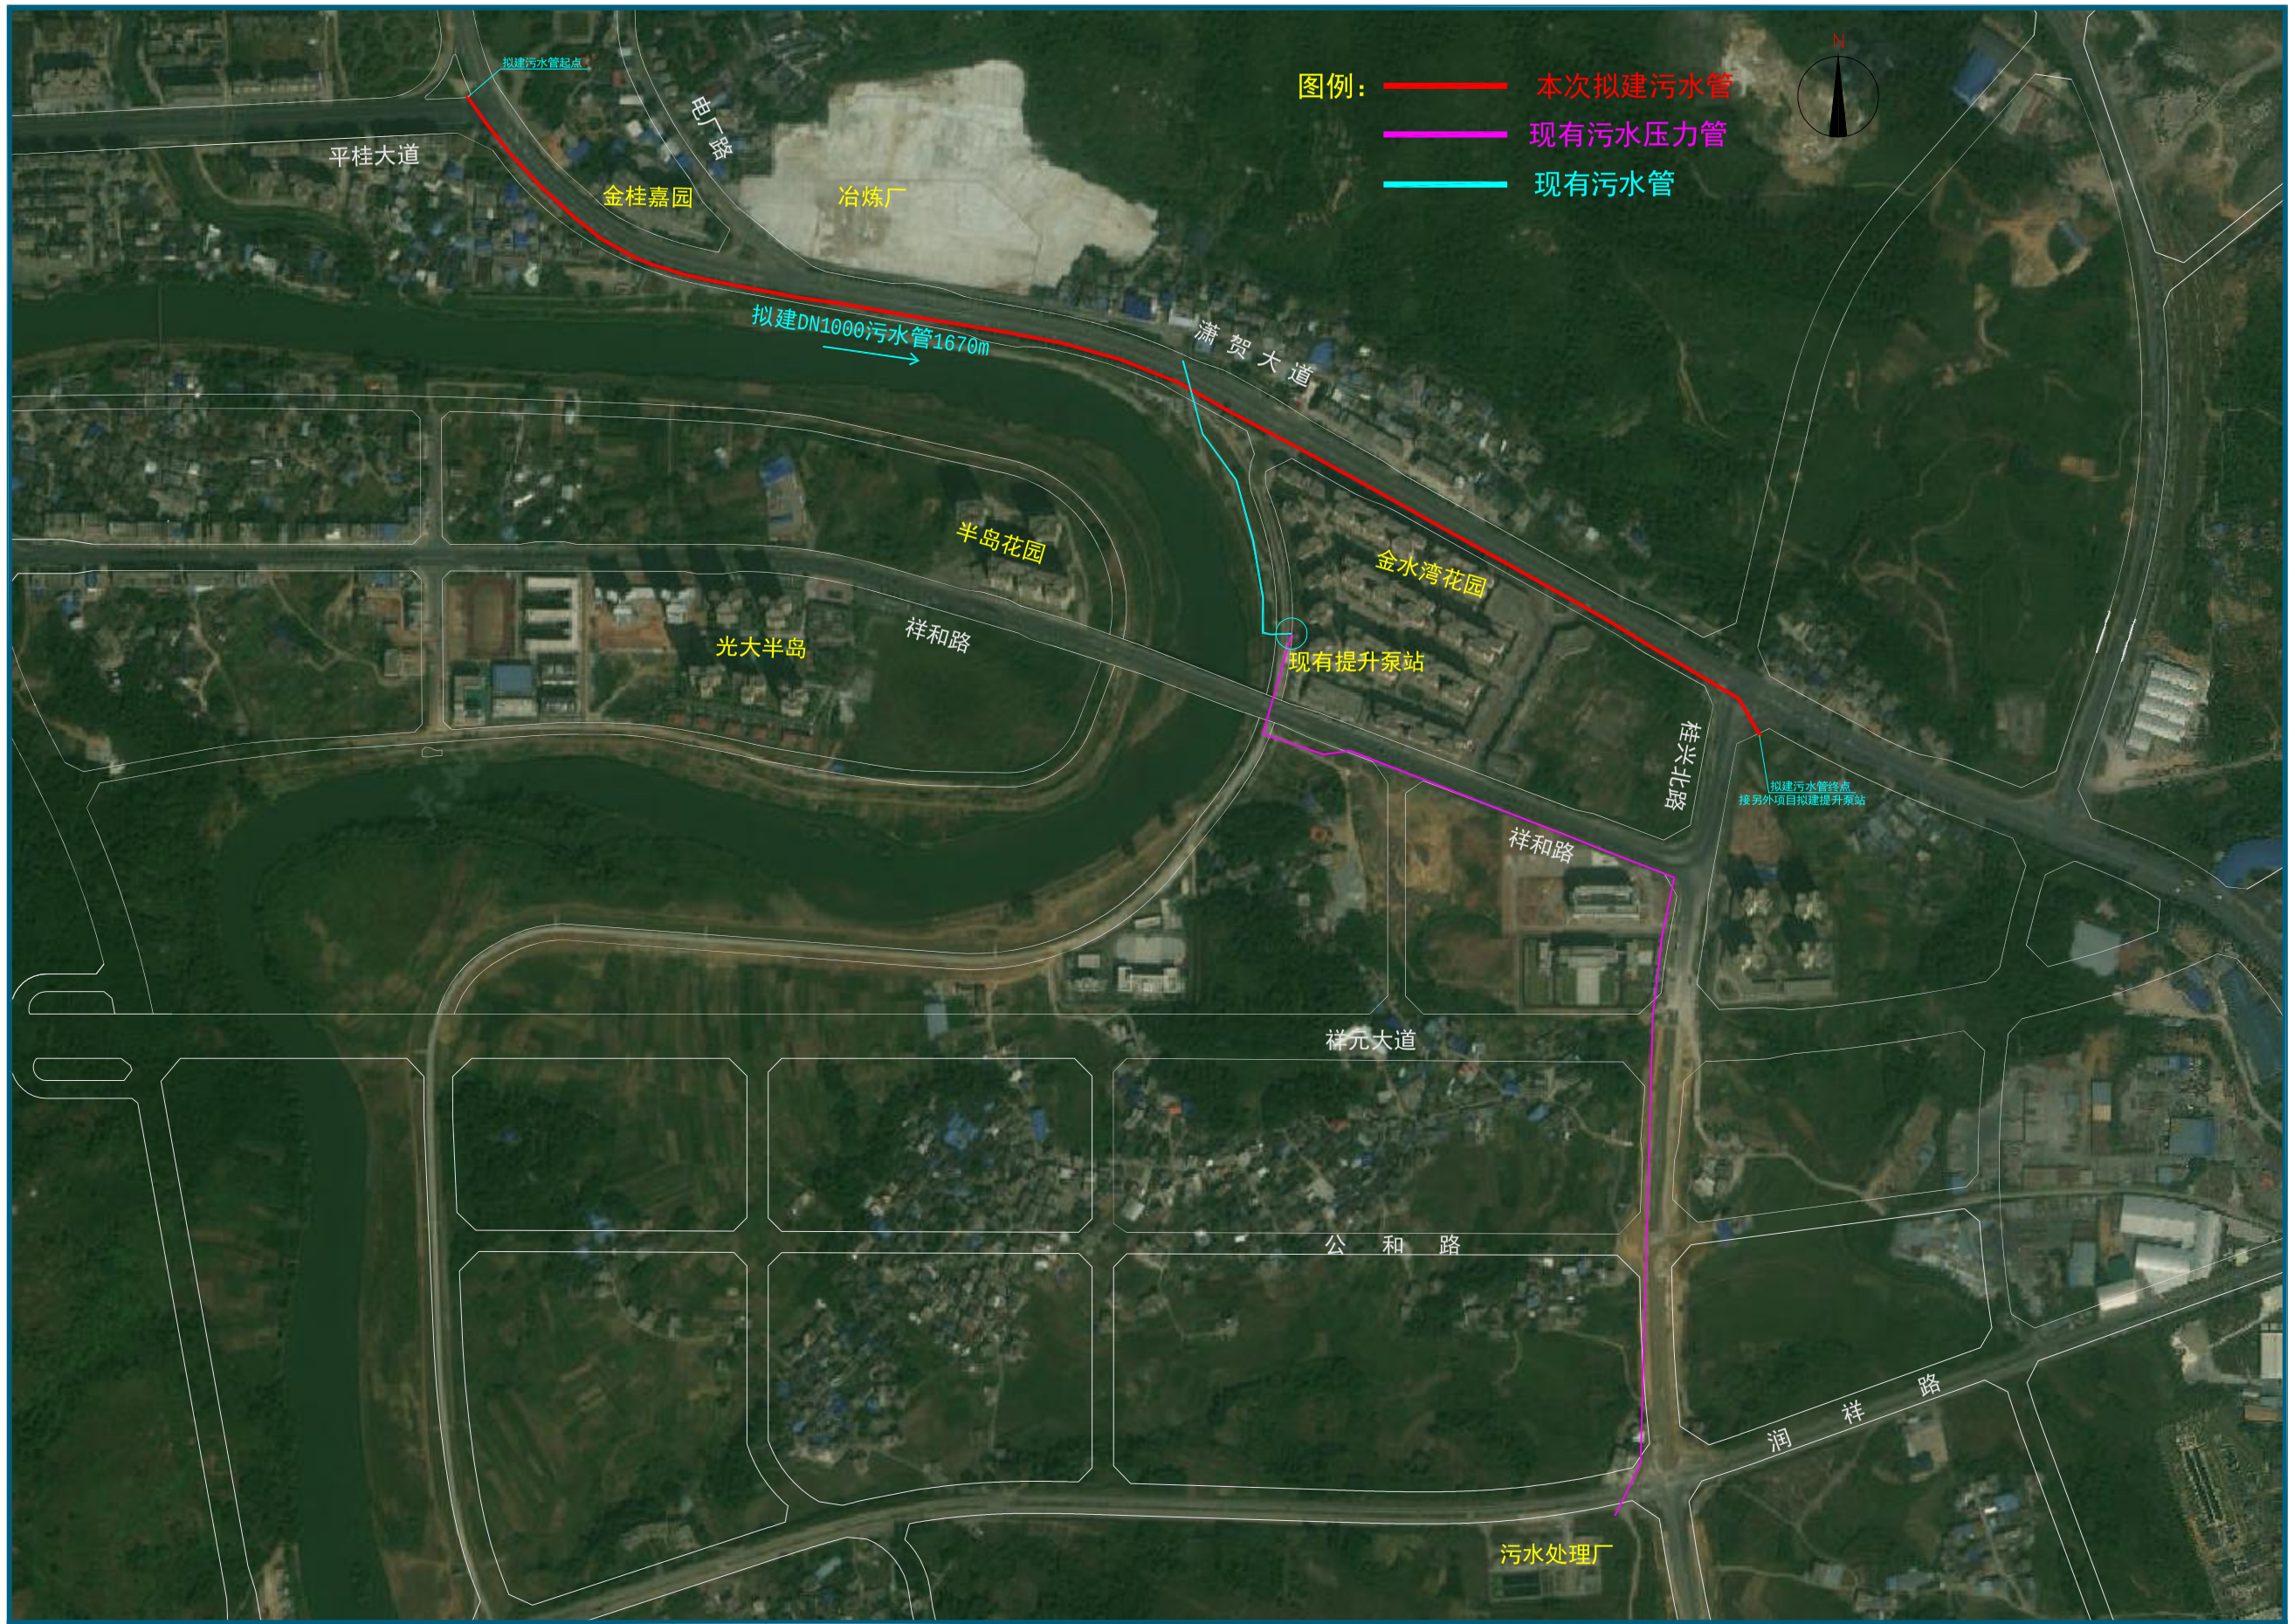

中科瑞城设计有限公司 ZHONGKE RUICHENG DESIGN CO.LTD. 建筑工程甲级 风景园林甲级 市政(燃气工程、轨道交通工程除外)行业甲级 岩土工程勘察甲级 城乡规划编制甲级 土地规划乙级 人防工程乙级	版权所有 图纸未加盖相应资质章无效，图纸加盖资质章则为我公司所有，设计内容如与其他图纸存在矛盾或图纸质量不符合相关国家及地方规范条文，请时通知我单位进行核准修改。 联系方式 地址：南宁市青秀区东葛路100号港地大厦第11层半层 电话：5669726 邮箱：Zhongkeguo@163.com	工程名称	贺州市平桂区城区排水防涝 工程(二期)	审 定	梁斌		项目负责人	任曼莉		设 计	唐自威		比 例	图示	图 号	
		图 名	管网区位图	审 核	任曼莉		专业负责人	刘华生		校 对	刘华生		专 业	给排水工程	日 期	2026.01