




水利行业(引调水专业、灌溉排涝专业) 丙级 农垦行业(水力发电专业、送变电工程、水力发电(工程)) 乙级 轻工行业(服装工程专业、家电维修(修理)) 乙级
风景园林工程专项 乙级 农林行业(农业综合开发生态工程、营林工程) 乙级 建筑行业(新型建筑材料工程) 乙级 冶金行业(冶金矿山工程、金属冶炼工程) 乙级
林业行业(林业行业) 乙级 市政行业(道路工程、桥梁工程、给水工程、排水工程、热力工程、环境卫生工程、城镇燃气工程) 乙级 公路行业(公路专业) 乙级
建筑行业(建筑工程、人防工程、建筑工程) 乙级 市政行业(道路工程、桥梁工程、给水工程、排水工程、热力工程、环境卫生工程、城镇燃气工程) 乙级

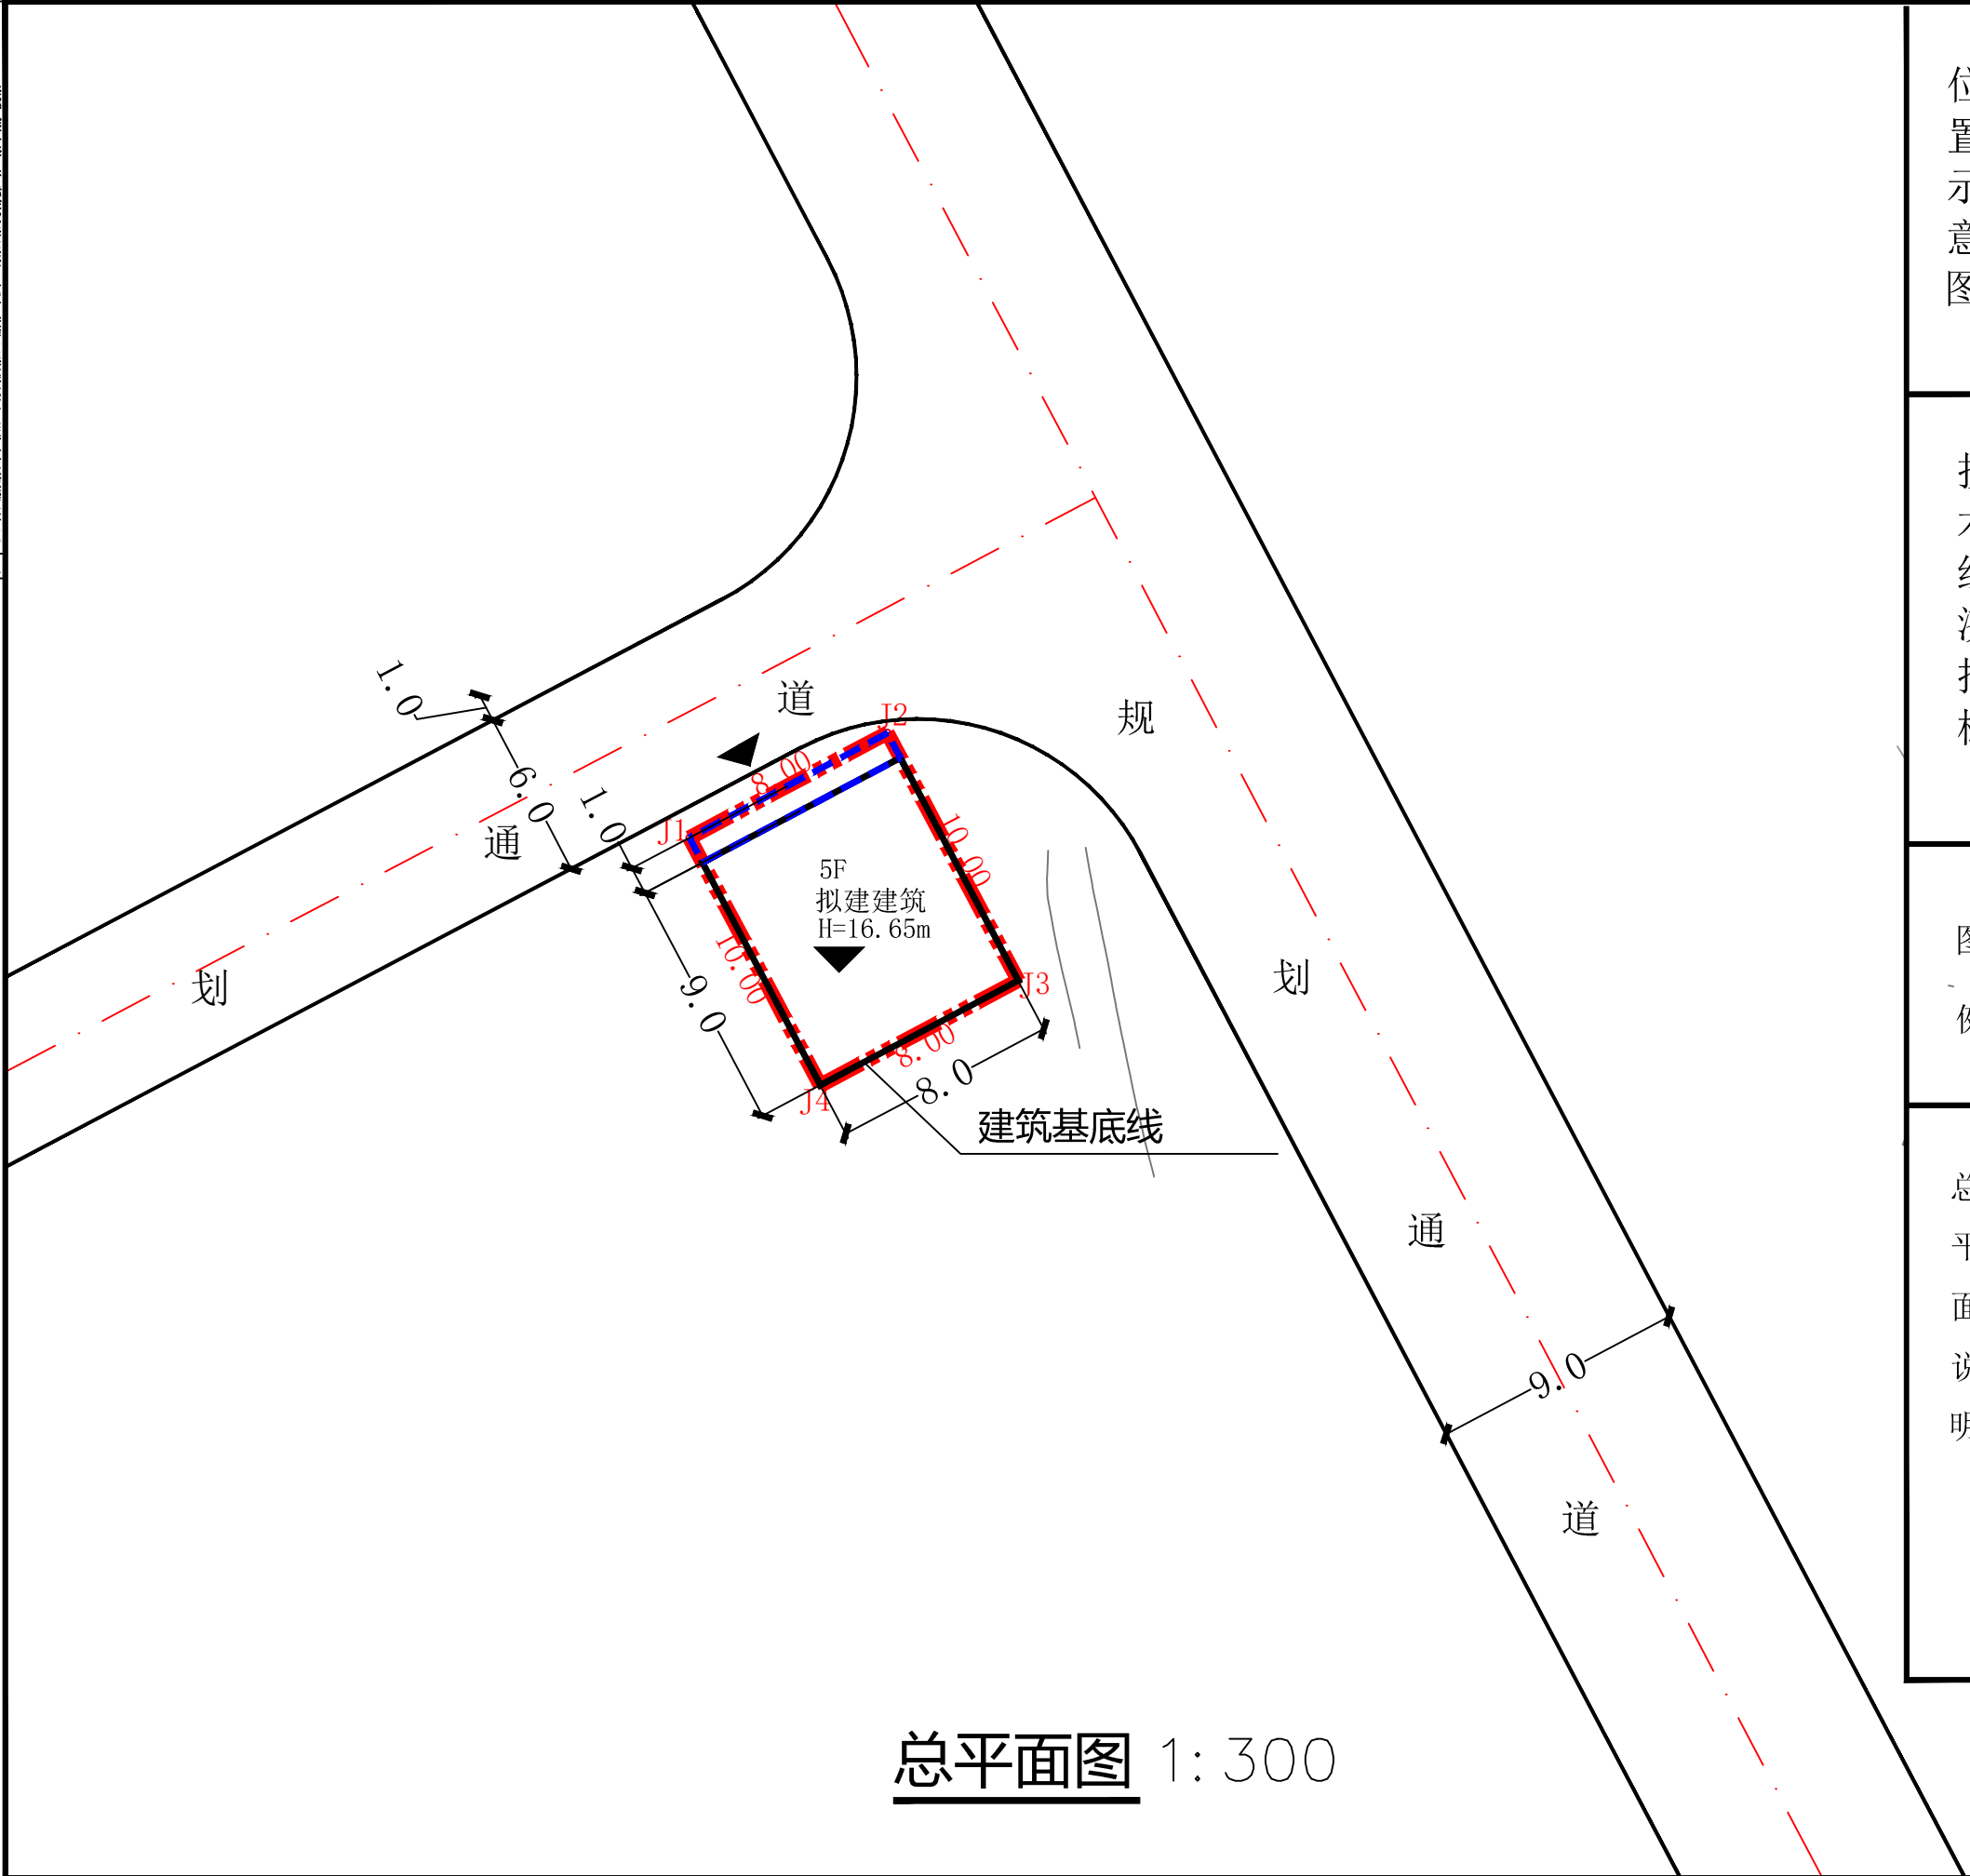


位置示意图

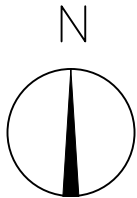

1:300

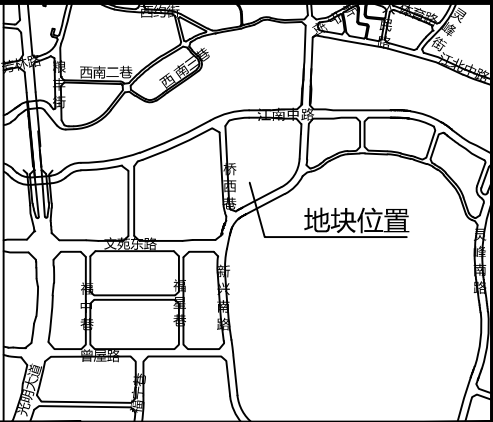

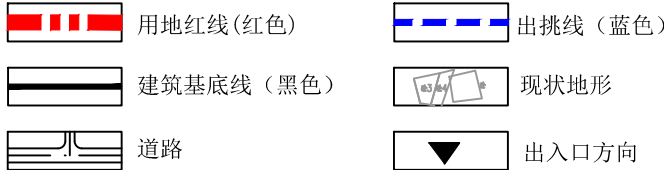技术经济指标	用地面积 (m ²)	80.00
	建筑占地面积 (m ²)	72.00
	计容总建筑面积 (m ²)	328.70
	容积率	4.11
	建筑密度 (%)	90.00
	建筑高度 (m)	16.65
	机动车停车位 (个)	1
图例		
总平面设计说明	1、本项目位于贺州市八步区新兴南路河南小区规划编号28号，总平面设计是根据业主提供的土地证和规规划部门出具的划条件进行编制的，内容符贺州市城市规划管理技术规定和国家相关规定。 2、房屋北面二层及以上在建筑基底线基础上可出挑1.0米，其余不得出挑。 3、房屋标高与相邻房屋相协调，房屋排水、排污、用电等连接到市政管网设施。 4、本图采用2000国家大地坐标系，单位为米。 5、未尽事宜，需遵照国家相关规范和贺州市相关规定进行。	

总平面图 1:300

 中水华创国际工程设计顾问有限公司 Zhongshui Huachuang International Engineering Design Consultant Co., Ltd. 建筑 市政 农林 水利 电力 风景园林 公路 冶金 轻纺 建材 机械 商贸服务 资质证书编号:A261136449	审 定	崔延洲	项目负责	李 卉	李 卉	校 对	于晓丹	于晓丹	建 设 单 位	庄兴双、庄海琼	工程名称	贺州八步区新兴南路河南小区规划编号28号（庄兴双、庄海琼）住宅楼项目规划及建筑设计方案	图 名	总平面图	工程号		图 号	方案-00
	审 核	李 卉	专业负责	李 卉	李 卉	设 计	周霞琳	周霞琳			子项名称				图 别	建筑	日期	2025.7

