


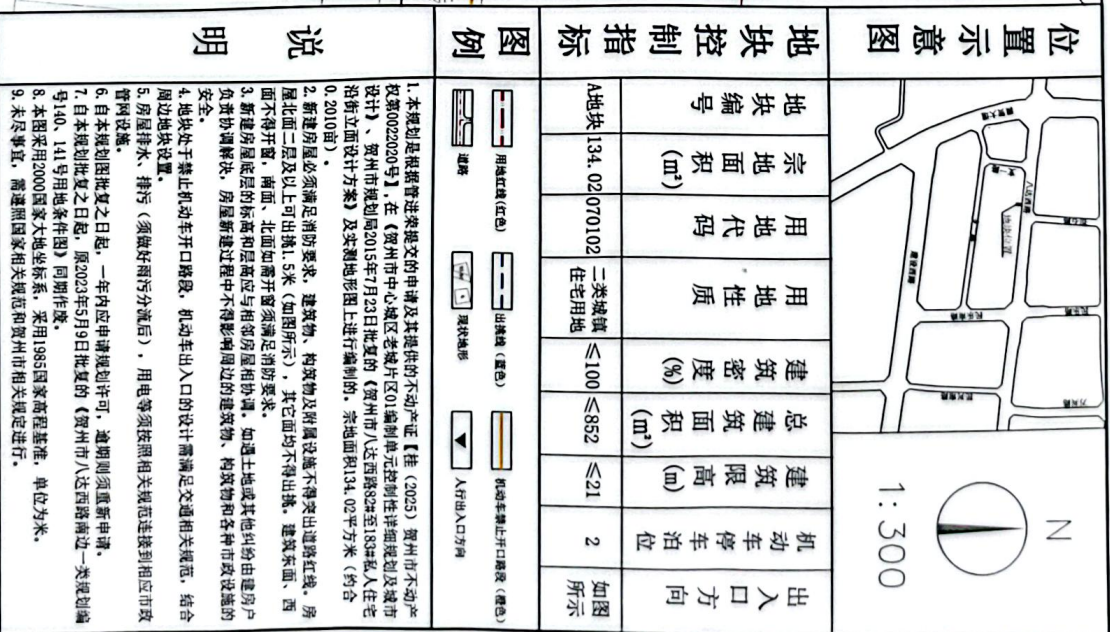

贺州市城乡规划设计院				委托单位 曾进荣	
工程名称 用地条件图				工程编号: SJ2025-32	
设计	杨松	校对	沈晓莉	图名	贺州市八达西路南边一类规划编号140、141号用地条件图
工程负责人		审核	吴天字	日期	2025.9.17
设计负责人	黄彬	审定	吴天字	图号	城规-01