


位置示意图

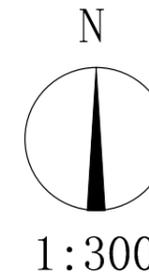

设计单位：

永建设计集团有限公司
 YONG JIAN DESIGN GROUP CO., LTD
 建筑行业(建筑工程)甲级:A252007869


备注：
 本设计图纸未经规划部门同意和施工图审查机构认可，不得用于现场施工，仅供业主建设投资前估算建设造价之参考图。

技术经济指标

总用地面积 (m ²)	60.00
建筑占地面积 (m ²)	60.00
总建筑面积 (m ²)	266.50
建筑密度 (%)	100.00
建筑高度 (m)	15.15
容积率	4.44
停车位	1

A-0			
版本号	日期	版本号	日期
施工图审查机构：			
施工图审查合格书编号：			
图纸专用章			

图例

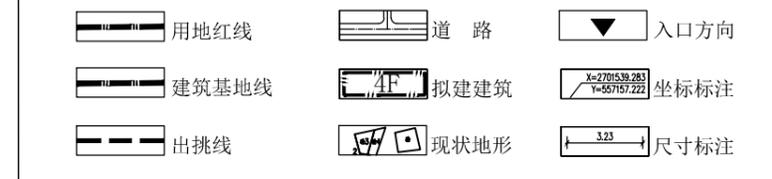

说明

- 1, 本项目位于贺州市八步区新三区三类132-1号梁秀娘住宅楼总平面设计是根据业主提供土地证和规划部门出具的规划设计图则进行编制的内容符合贺州市城市管理技术规定和国家相关规范
- 2, 房屋未超出规划界线建设。
- 3, 房屋排水、排污、用电等连接到市政管网设施。
- 4, 本图采用2000国家大地坐标系, 1985国家高程基准, 单位为米。
- 5, 未尽事宜, 需遵照国家相关规范和贺州市相关规定进行。

工程名称：
 贺州市八步区新三区三类132-1号梁秀娘住宅楼项目规划及建筑设计方案

项目名称：
 梁秀娘

审定	周永健	
项目负责人	李克资	
专业负责人	李克资	
审核	李克资	
校对	孙建厦	
设计	杨伟	
制图	杨伟	

图名：
 总平面定位图

工程编号	
图别	方案
图号	00
日期	2025.12

界址点坐标表

界址点	坐标



贺州市国土资源局勘测院