
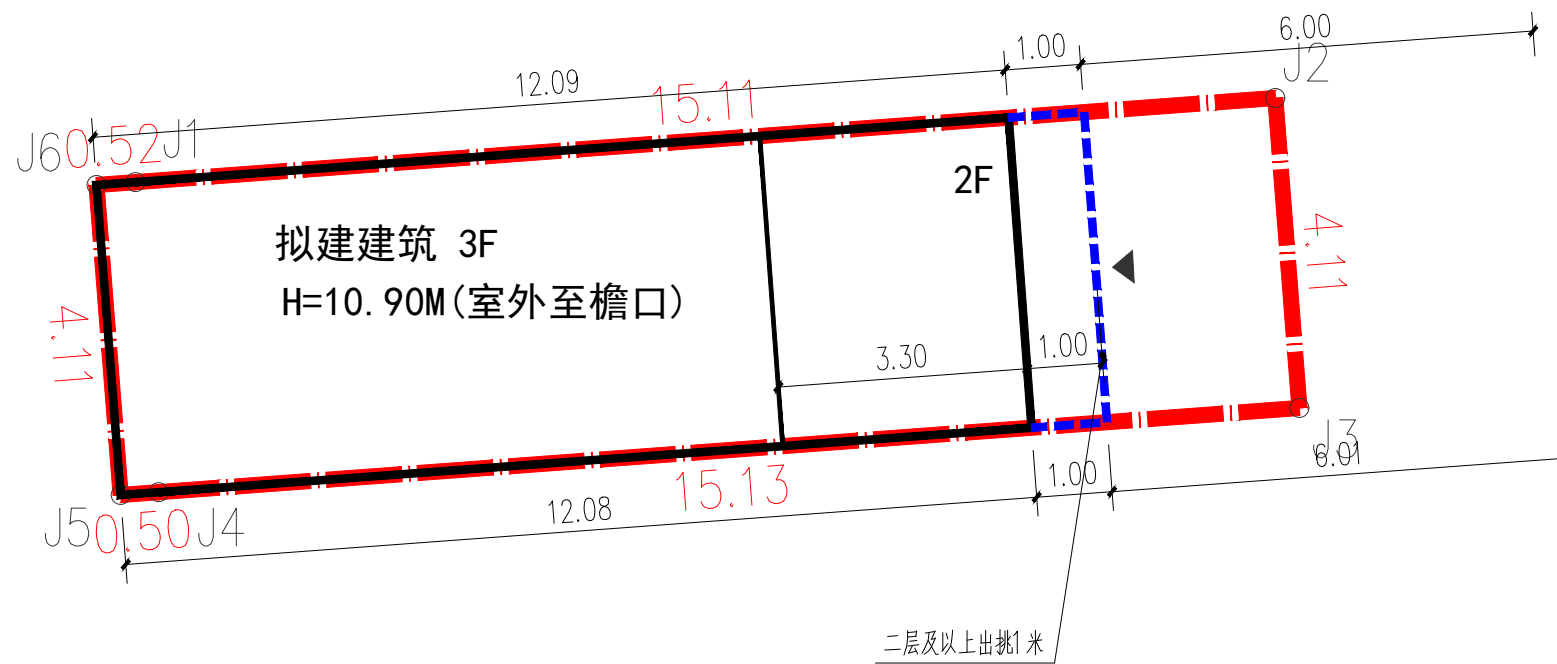


通
电
气
结
构
建

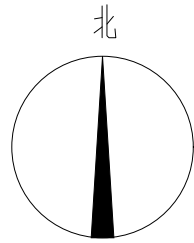

总平面图 1:100

设计说明:
 一、本图设计依据:
 1.1《建筑防火通用规范》GB 55037-2022;
 1.2《建筑设计防火规范》GB 50016-2014(2018年版)
 1.3业主提供的红线及规划设计条件;
 二、本图采用的坐标系为2000坐标系,高程为1985国家高程基准;
 三、本图所注距离:建筑指外墙外边线,道路指路牙石内缘;
 四、图中所注坐标:建筑坐标指外墙外边线交点坐标;
 五、图中所注坐标、尺寸、标高均以米为单位;

图例:

- 拟建建筑
- 用地界线
- 出挑线
- 坐标
- 建筑出入口

项目	数据	单位	备注
宗地面积	64.24	m ²	
占地面积	49.68	m ²	
总建筑面积	144.00	m ²	
总计容建筑面积	144.00	m ²	
建筑密度	77.33	%	
容积率	2.24	—	

设计单位:



永建设计集团有限公司
YONG JIAN DESIGN GROUP CO., LTD

建筑行业(建筑工程)甲级:A252007869

备注:

本设计图纸未经规划部门同意和施工图审查机构认可,不得用于现场施工,仅供业主建设投资前估算建设造价之参考图。

A-0			
版本号	日期	版本号	日期

图纸专用章

注册建筑师执业章

注册结构师执业章

工程名称:
贺州市八步区新兴北路22-6号
(刘洪华)户住宅楼危旧房改造项目

子项名称:

建设单位:
刘洪华

审 定	周永健	
项目负责人	李克资	
专业负责人	周 娅	
审 核	李克资	
校 对	周 娅	
设 计	杨 伟	
制 图	杨 伟	

图 名: 总平面图

工程编号		
图 别	方 案	
图 号		
日 期	2026.03	

鸟瞰效果图





实景鸟瞰效果图

人视效果图

