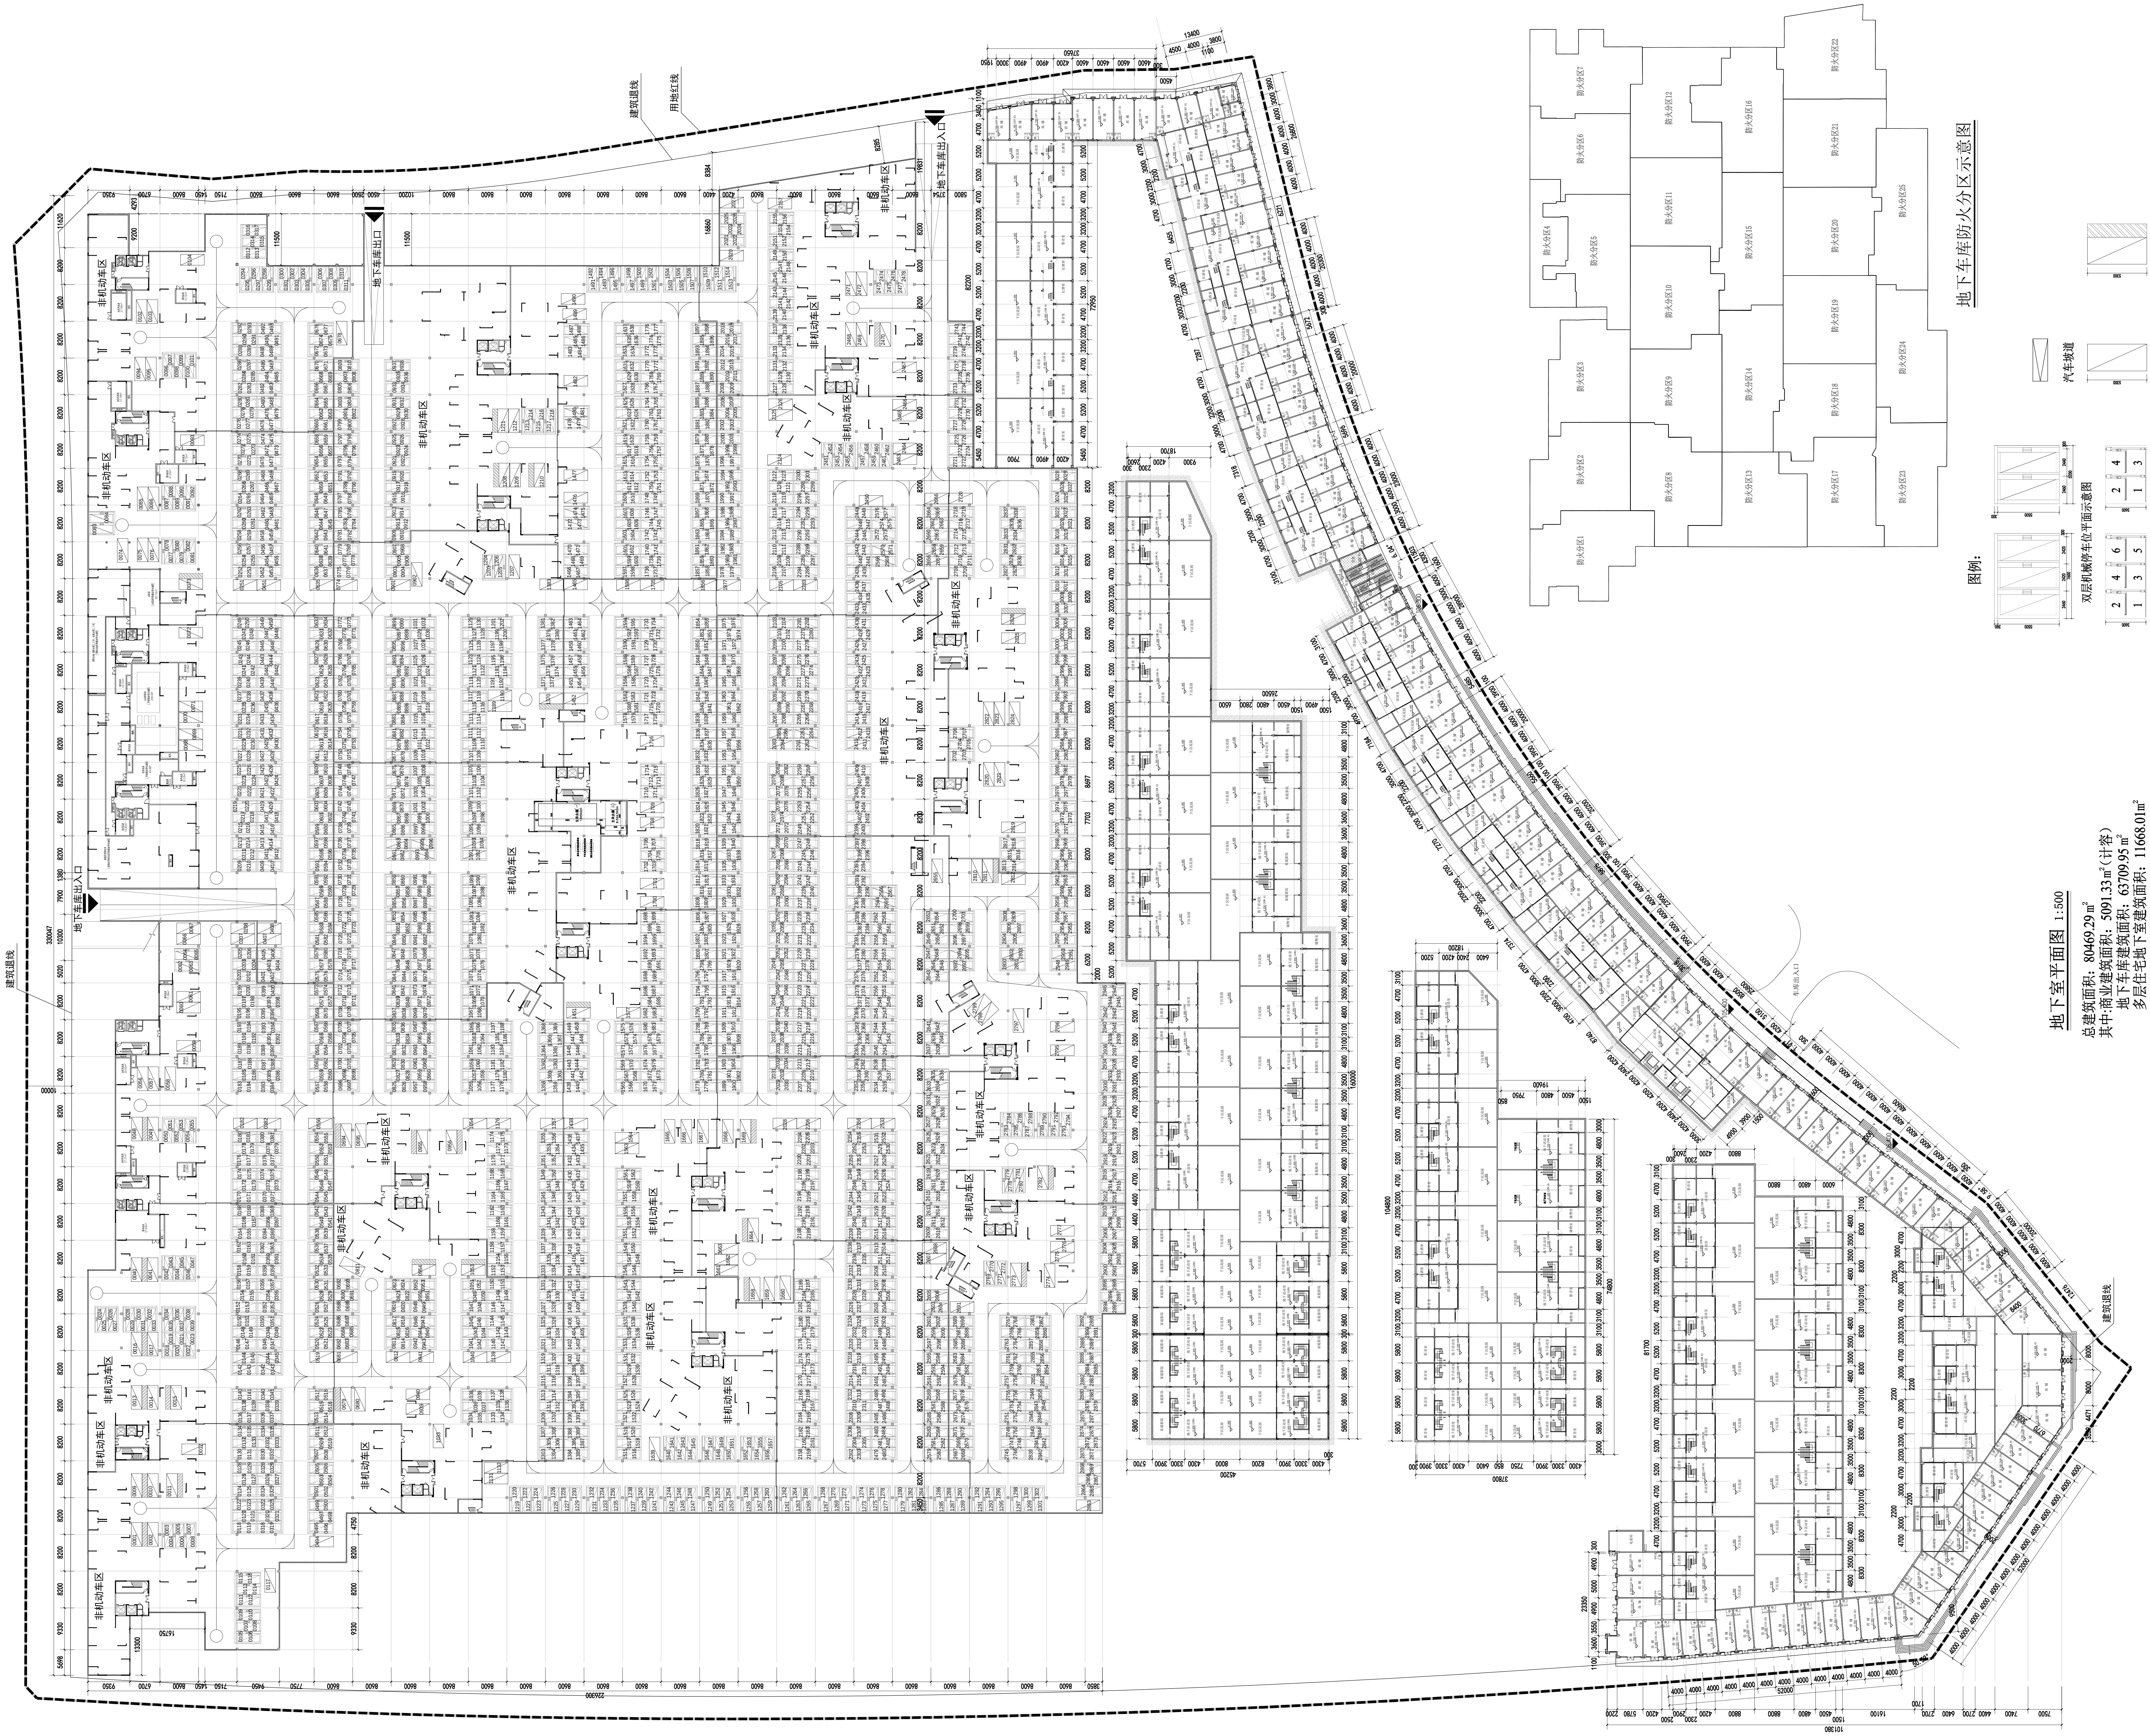
地下车库出入口
非机动车区
建筑退线
用地红线
车库出入口

地下室平面图 1:500

总建筑面积：80469.29 m^2
其中:商业建筑面积：5091.33 m^2（计容）
地下车库建筑面积：63709.95 m^2
多层住宅地下室建筑面积：11668.01m^2

机动车总停车位：3029个
其中:普通车位：175个
机械车位：2854个
非机动停车位：3410个

防火分区1
防火分区2
防火分区3
防火分区4
防火分区5
防火分区6
防火分区7
防火分区8
防火分区9
防火分区10
防火分区11
防火分区12
防火分区13
防火分区14
防火分区15
防火分区16
防火分区17
防火分区18
防火分区19
防火分区20
防火分区21
防火分区22
防火分区23
防火分区24
防火分区25

地下车库防火分区示意图

图例:

5300
2400
1200
3600
2460
2420
2440
7600
5200
300
1
2
3
4
5
6

汽车坡道

普通标准停车位平面示意图

无障碍停车位平面示意图

双层机械停车位平面示意图

双层机械停车位立面示意图

双层机械停车位参考泊乐WBCT型无避让智能立体停车设备,每一组三套设备共停6辆汽车每一组两套设备共停4辆汽车(注：车位1和2、3和4、5和6分别为独立一套双层双车位系统)

广西华景城建筑设计有限公司
Guangxi Huajingcheng Architectural Design Co., Ltd.
建筑工程甲级 编号:A145006278
市政行业（桥梁、道路工程；给水、排水工程）乙级、
风景园林工程乙级 、建筑行业（人防工程）乙级
编号:A245006275
城乡规划乙级 编号:[桂]城规编（142102）

专业会签 DISCIPLINE CONFIRMATION

建 筑 ARCHITECTURE		
结 构 STRUCTURE	刘唐海	刘唐海
给排水 WATER	何际跃	何际跃
电 气 ELECTRICITY	覃柳杨	覃柳杨
暖 通 HVAC	刘 毅	刘毅

附 注: DESCRIPTIONS

注册执业章: SEAL OF CERTIFIED DESIGNER

出图章：SEAL OF DRAWING ISSUE

审定人 APPROVED	朱小河	朱小河
项目负责人 PROJECT DIRECTOR	卿小华	卿小华
	李启明	李启明
专业负责人 DISCIPLINE HEAD	卿小华	卿小华
审核人 VERIFIER	卿小华	
校对人 PROOFREADER	李启明	李启明
设计人 DESIGNER	陈 灿	陈灿

建设单位: CLIENT

广西贺州市新城文化旅游投资有限公司

项目名称：PROJECT NAME

贺江•幸福里

图名：DRAWING TITLE

地下室平面图

设计阶段 DESIGN STAGE	方案	出图日期 DATE	2017.03
工程号 ENGINEERING	16-A066	图 号 DRAWING No.	07

注：本图纸未经办理相关手续不得用于施工。