


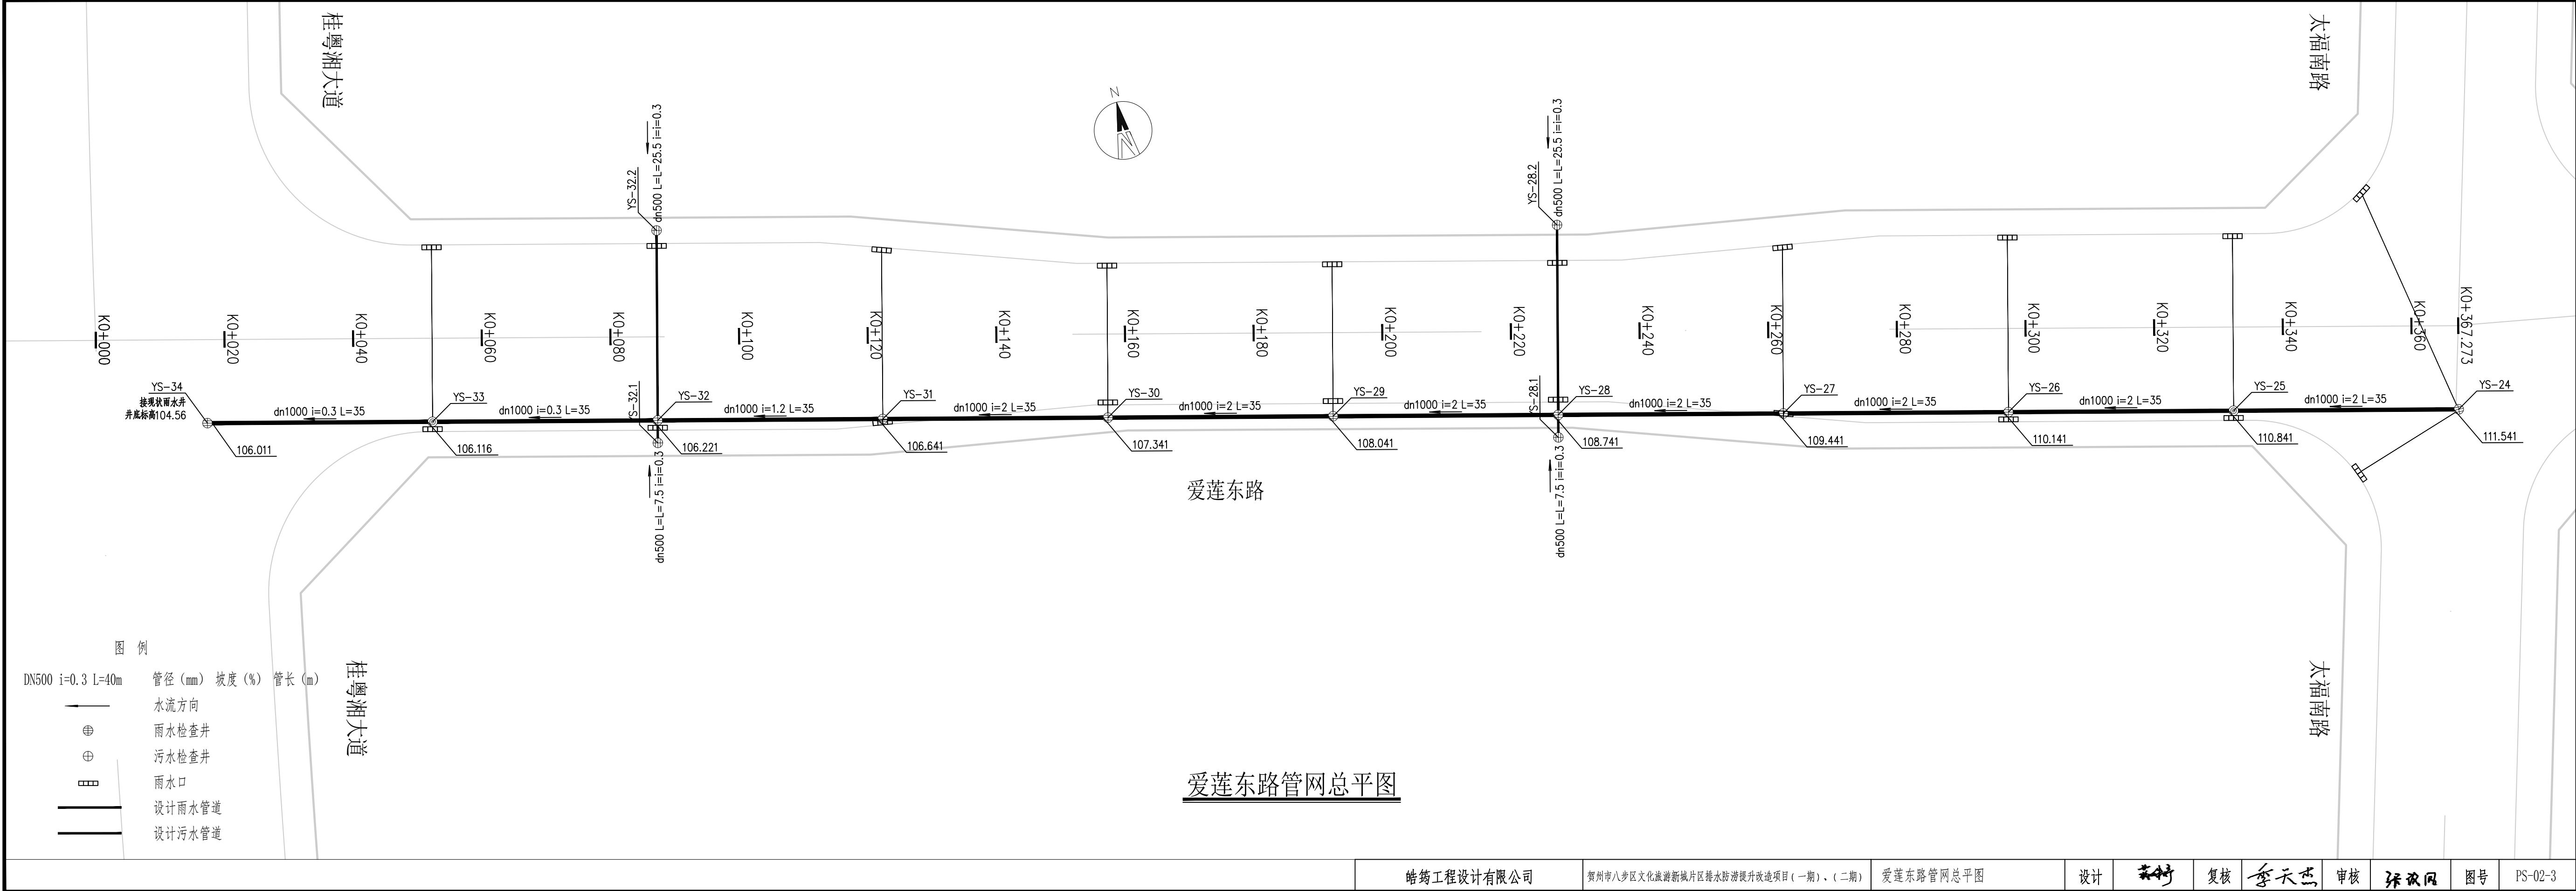

爱莲东路管网总平图

图例

DN500 i=0.3 L=40m	管径 (mm) 坡度 (%) 管长 (m)
→	水流方向
⊕	雨水检查井
⊗	污水检查井
▤	雨水口
—	设计雨水管道
—	设计污水管道