



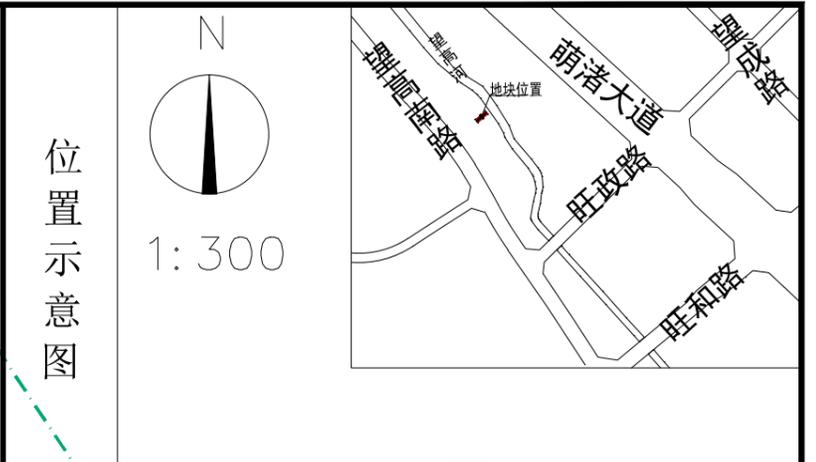

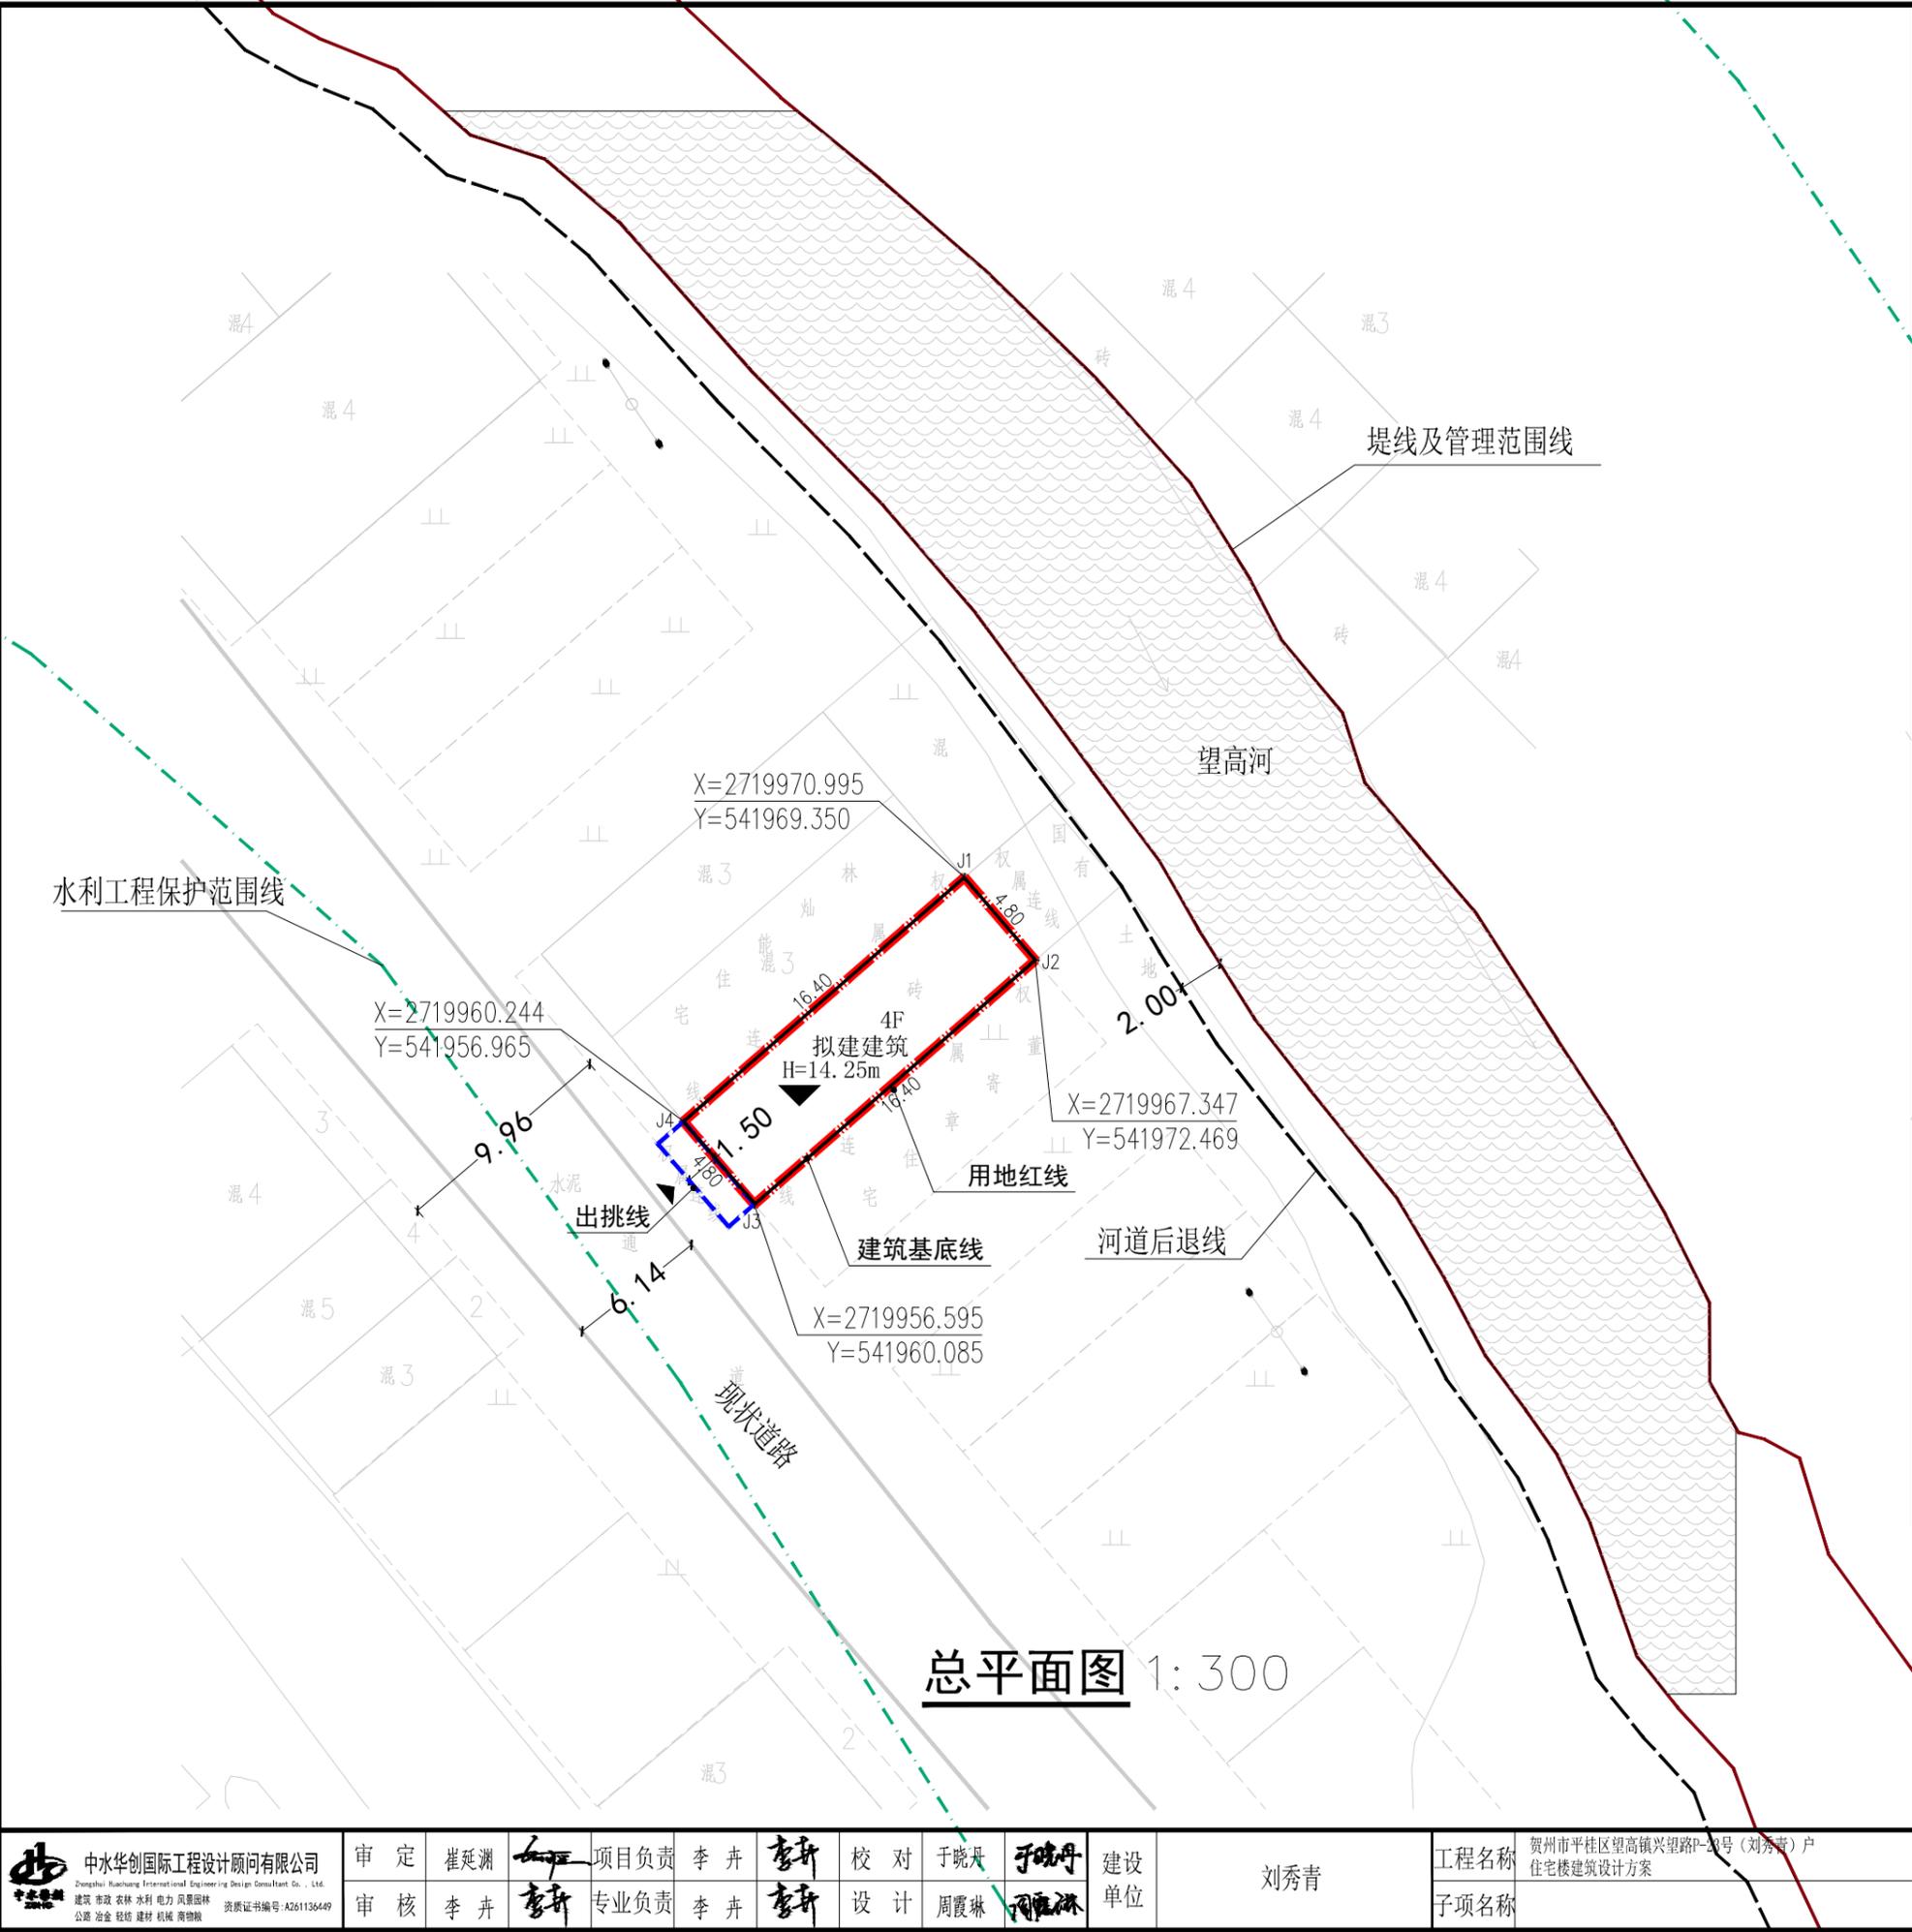

1. 本图只供规划参考，不得以此图作为法律依据。  




技术经济指标	总用地面积 (m <sup>2</sup> )	78.72
	建筑占地面积 (m <sup>2</sup> )	78.72
	总建筑面积 (m <sup>2</sup> )	398.56
	建筑密度 (%)	100
	建筑高度 (m)	14.25
	停车位 (个)	1

图例		用地红线 (红色)		出挑线 (蓝色)
		建筑基底线 (黑色)		现状地形
		道路		出入口方向

总平面说明

- 1、本项目位于贺州市平桂区望高镇兴望路P-23号，总平面设计是根据业主提供的土地证和规划部门出具的划条件进行编制的，内容符合贺州市城市规划管理技术规定和国家相关规定。
- 2、房屋西南面二层及以上在建筑基底线基础上可出挑1.5米，其余不得出挑。
- 3、房屋标高与相邻房屋相协调，房屋排水、排污、用电等连接到市政管网设施。
- 4、本图采用2000国家大地坐标系，单位为米。
- 5、未尽事宜，需遵照国家相关规范和贺州市相关规定进行。

 中水华创国际工程设计顾问有限公司 Zhongshui Huachuang International Engineering Design Consultant Co., Ltd. 建筑 市政 农林 水利 电力 风景园林 公路 冶金 轻纺 建材 机械 商物 资 资质证书编号: A261136449	审定	崔延洲	项目负责人	李卉	李卉	校对	于晓丹	于晓丹	建设单位	刘秀青	工程名称	贺州市平桂区望高镇兴望路P-23号(刘秀青)户住宅楼建筑设计方案	图名	总平面图	工程号		图号	方案-00
	审核	李卉	专业负责	李卉	李卉	设计	周霞琳	周霞琳			子项名称		图别	建筑	日期	2024.11		