

附/ 区位示意图 Stages / Sketch Map Of Location

审 定 CHECKED BY	逢成青	
项目负责 PROJECT DIRECTED BY	鲁会凯	
专业负责 SPECIAL RESPONSIBLE BY	鲁会凯	
审核 REVIEWED BY	鲁会凯	
校对 CHECKED BY	刘延南	
设计 DESIGNED BY	赵素英	
绘图 DRAWN BY	赵素英	

程设计出图专用章/Stamp for Engineering Design

封人員章 / Seal Of Registry Staff


建设单位 / Client

项目名称 / Proj. Name
贺州市八步区贺州大道以东、太白塘以西27号
(高参)住宅楼旧房改造项目规划及建筑设计方案
贺州市八步区贺州大道
项目名称 / Sub-Project Name
以东、太白塘以西27号
(高参)住宅楼规划及建筑设计方案

图样名称 / Drawing Title

总平面图

目编号			
段	方 案	专 业	建 筑
例	1: 200	版 号	
期	2025年3月	修 改 码	
号			

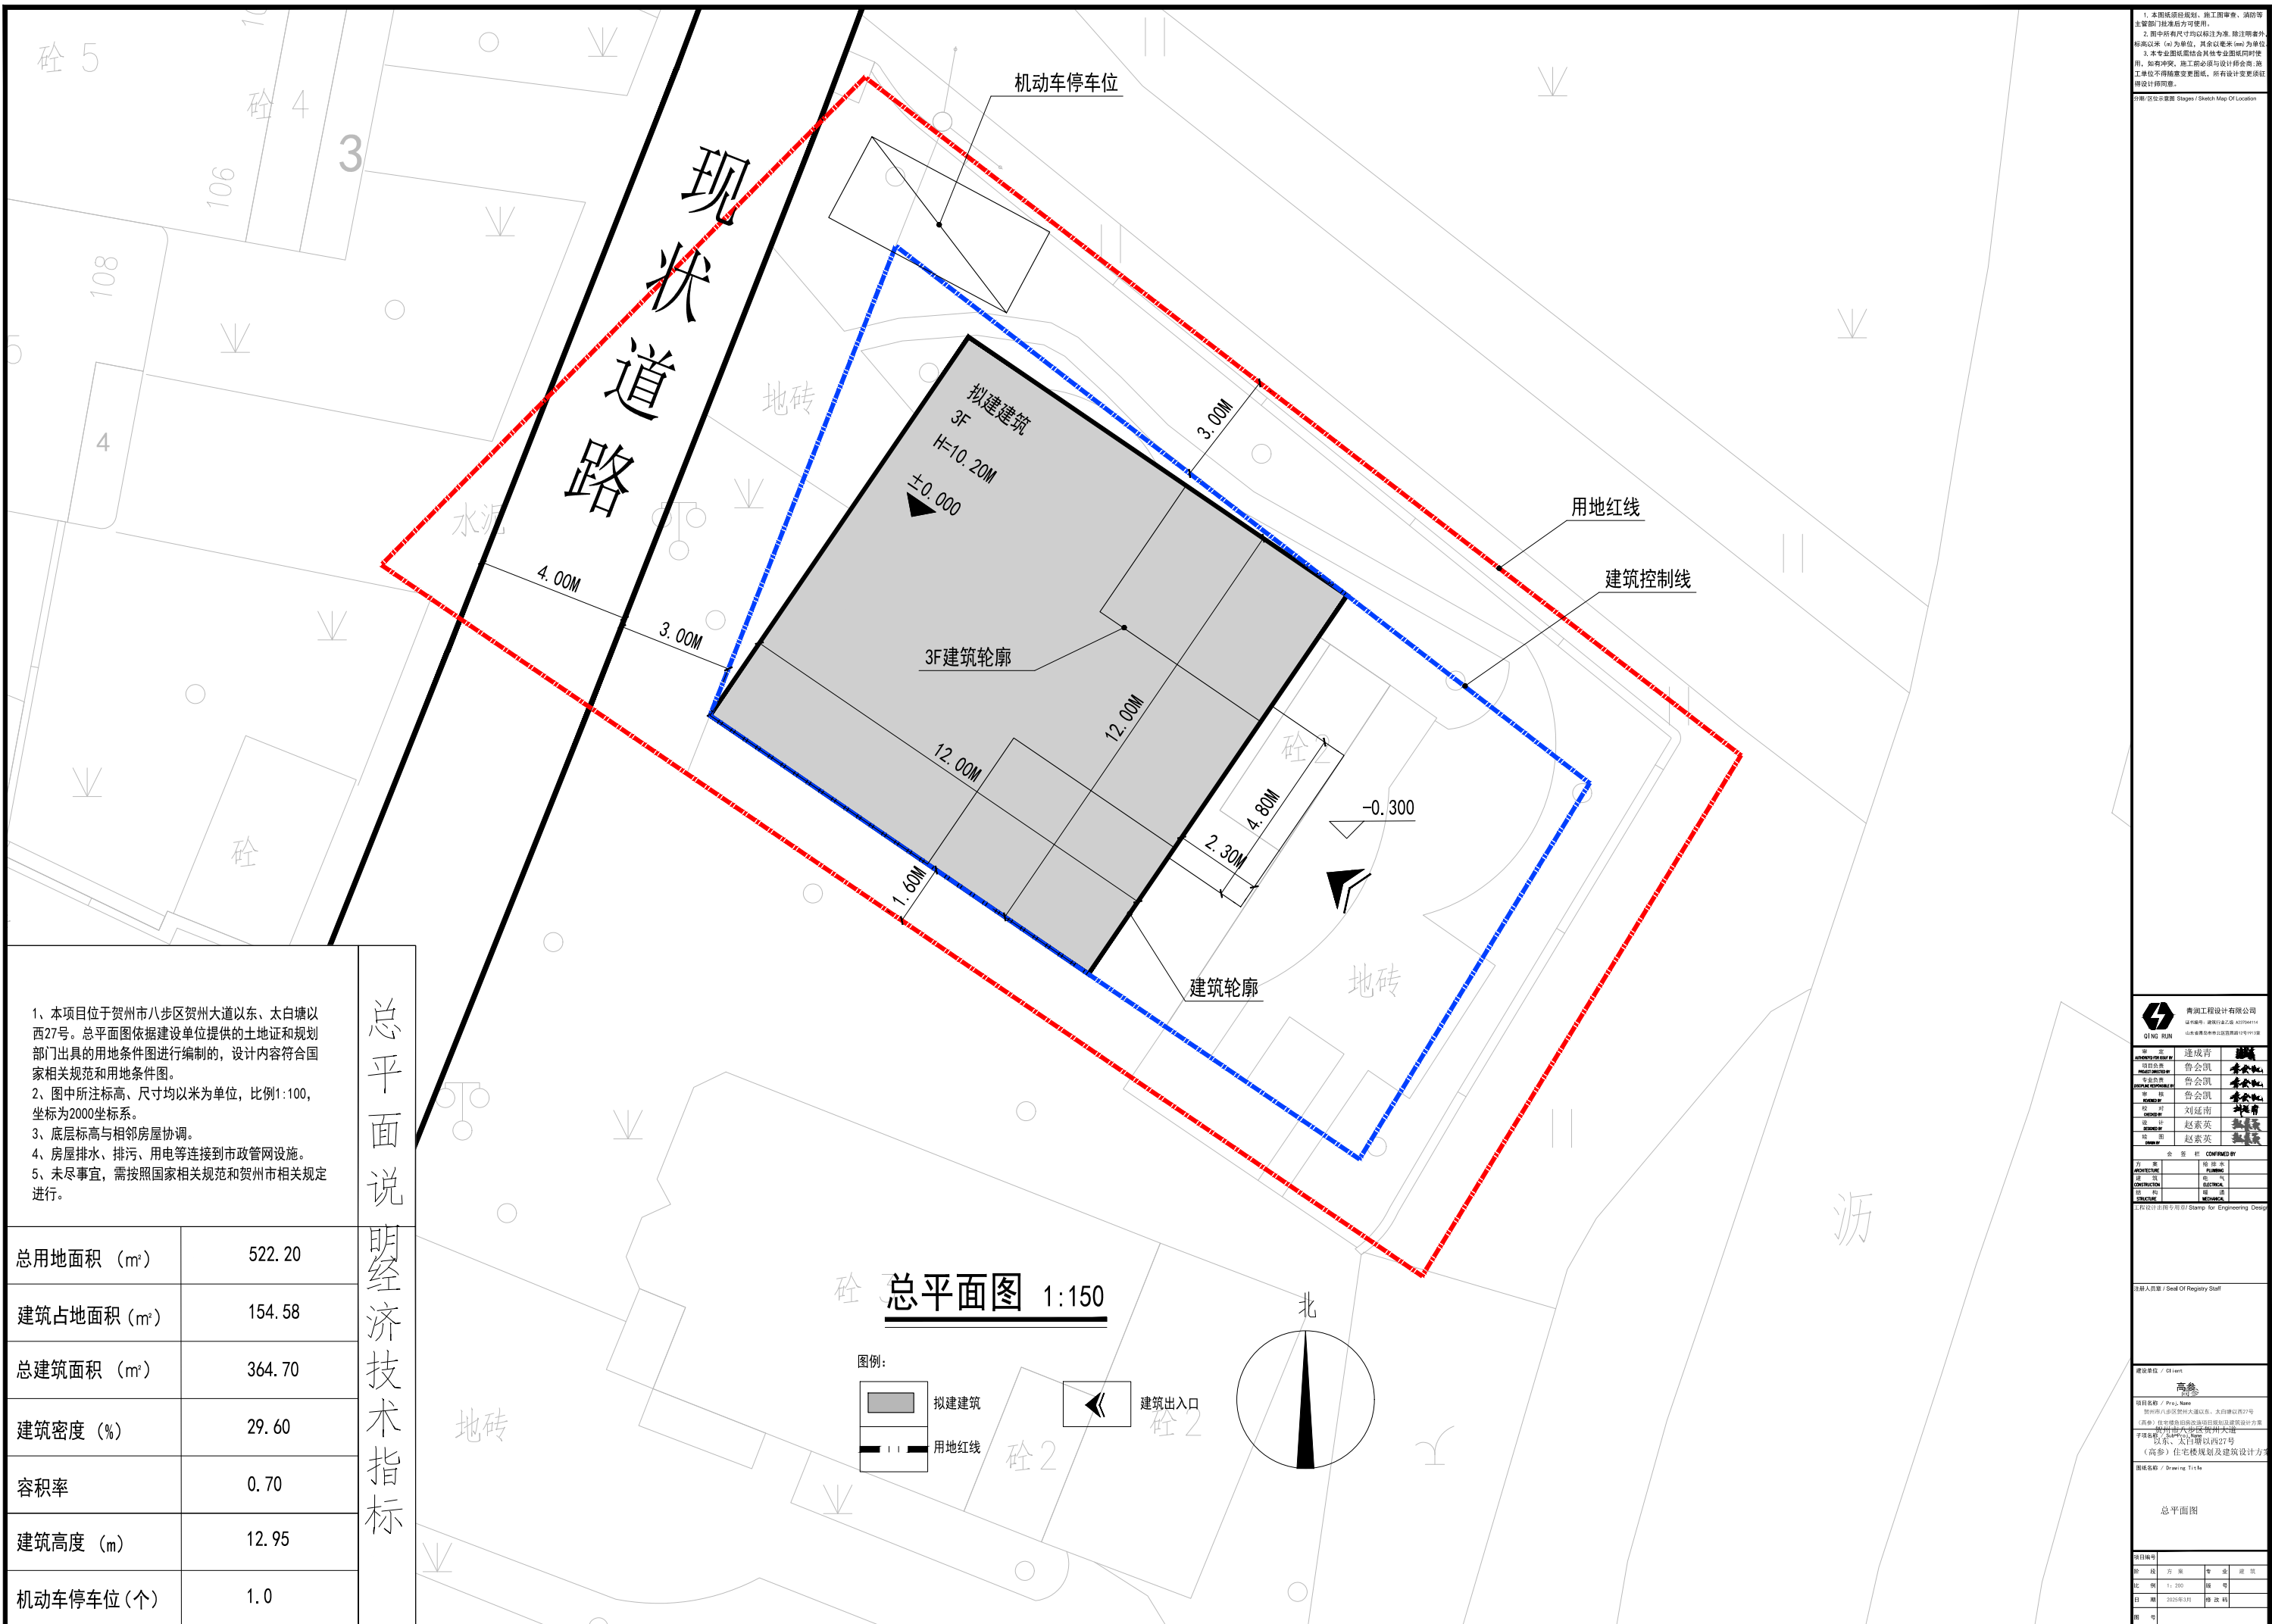

鸟瞰效果图



人视效果图

