



民乐南路

108.22
0.30%
24.65
车行出入口
103.91
32.0

禁止开口线

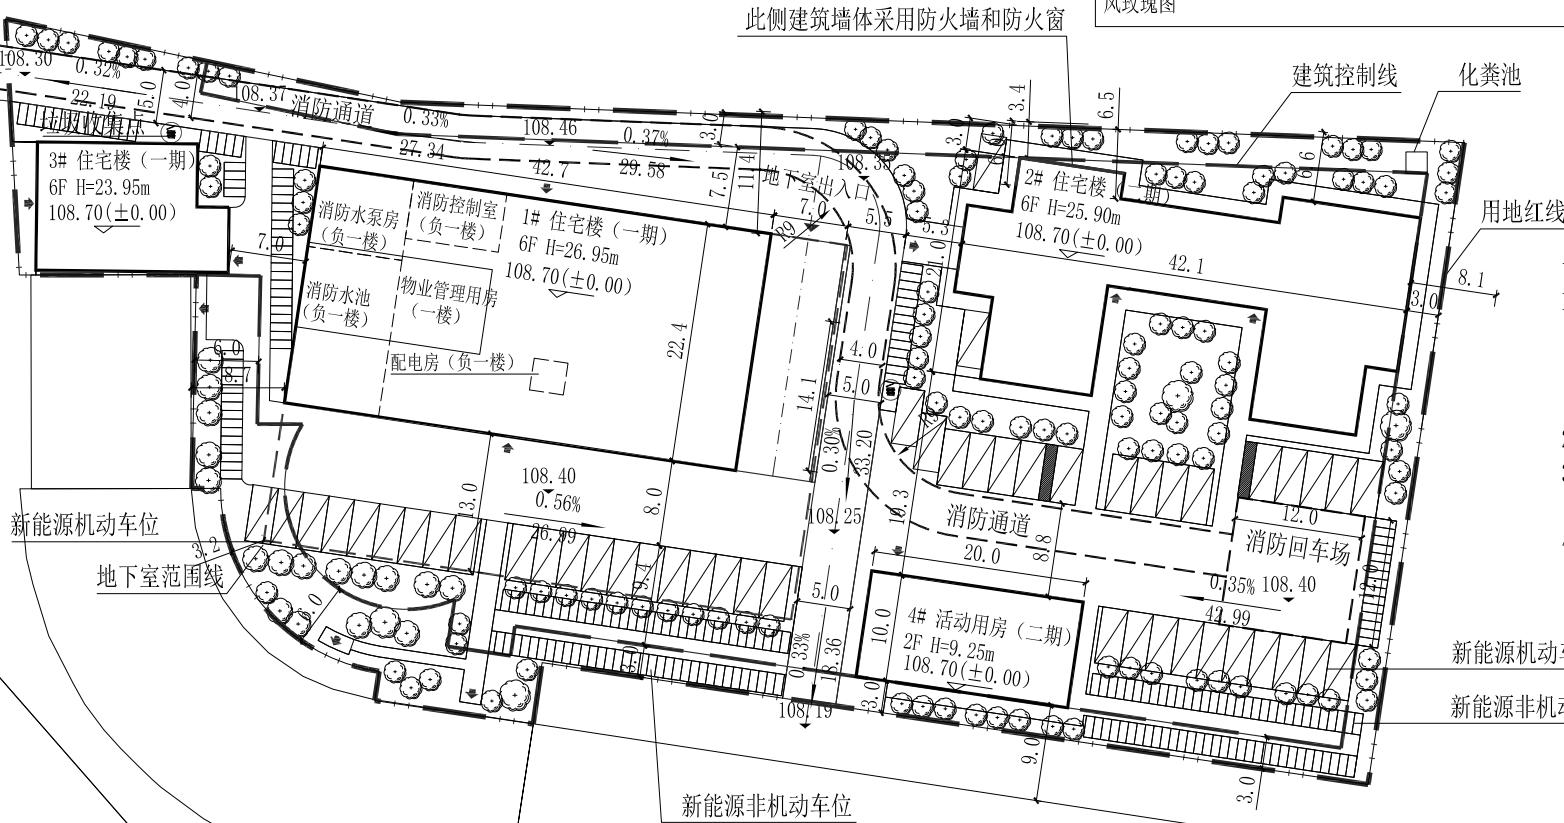

此侧建筑墙体采用防火墙和防火窗

建筑控制线

化粪池

用地红线

说明

- 1、本项目规划是受业主委托及提供的相关资料而进行设计
规范依据
《总图制图标准》(GB/T50103-2010)
《建筑设计防火规范》(GB50016-2014)
- 2、本图依据建设单位提供的用地红线图绘制。
- 3、图中所注标高、尺寸均以米为单位。本图室外场、硬化、景观等均为示意图，具体做法详景观施工图。
- 4、本工程坐标采用大地2000坐标系，高程采用1985国家高程基准，等高距为1米。

新能源机动车位

新能源非机动车位

新能源非机动车位

主要经济技术指标表

项目	数值	单位	备注
规划用地面积	6708.33	m ²	约合10.00亩
容积率	1.68	-	≤2.0
建筑密度	29.52%	-	≤30%
绿地率	25.01%	-	≥25%
建筑占地面积	1980.27	m ²	
总建筑面积	13675.69	m ²	
计容建筑面积	11245.91	m ²	
1#住宅楼	6632.77	m ²	6F(一期)
2#住宅楼	3117.34	m ²	6F(二期)
3#住宅楼	1261.80	m ²	6F(一期)
4#活动用房	234.00	m ²	2F(二期)
不计容建筑面积	2429.78	m ²	
地下室	1767.90	m ²	
2#住宅楼	495.88	m ²	
4#活动用房	166.00	m ²	
绿地面积	1677.98	m ²	
机动车位	112	个	100平方米建筑面积/1个车位,需112个车位
地面车位	46	个	
无障碍车位	2	个	不小于总车位2%
车库停车位	35	个	
地下室车位	29	个	
新能源充电桩停车位	112	个	新建住宅小区停车位100%建设充电或预留安装建设条件
新能源充电桩非机动车位	112	个	新建住宅小区非机动车停车位按不低于总数的50%进行配置
非机动车位	225	个	100平方米建筑面积/2个车位,需225个车位

禁止开口线

建设西路

规划总平面图 1: 500

图例:

用地红线

建筑后退控制线

地下室范围线

规划建筑

场地出入口

非机动车位

绿化景观

控制点标高

场地设计表高

尺寸标注

坐标标注

转弯半径

无障碍车位

机动车位

非机动车位

序号	项目	建筑占地面积	计容建筑面积	不计容建筑面积	总建筑面积	层数	层高	备注
1	1#住宅楼	957.36	6632.77	1767.9	8400.67	6		一期
2	2#住宅楼	623.82	3117.34	495.88	3613.22	6		二期
3	3#住宅楼	199.09	1261.80	0	1261.80	6		一期
4	4#活动用房	200.00	234.00	166.00	400.00	2		二期
合计		1980.27	11245.91	2429.78	13675.69			